



PŮDORYS ZÁKLADŮ

M 1:20

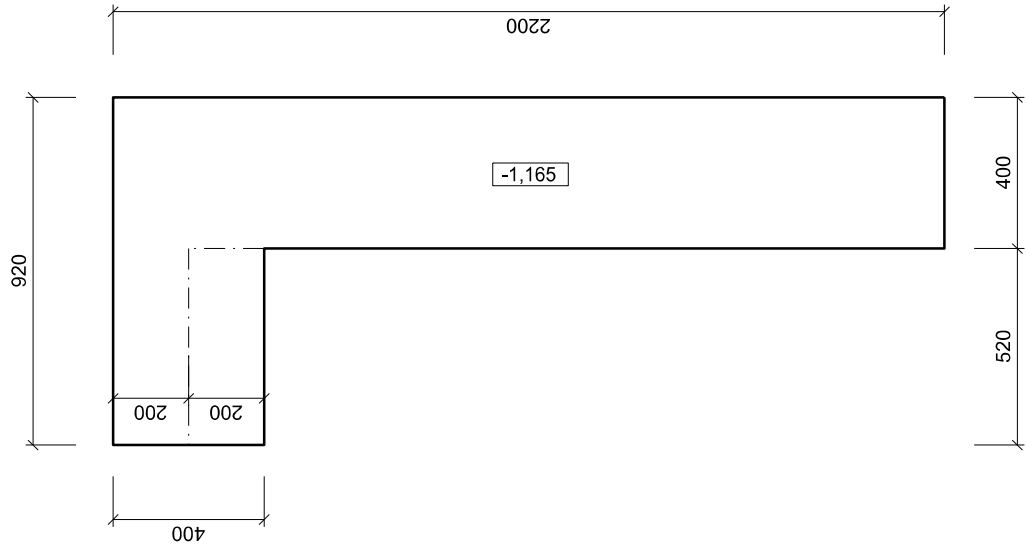


PŮDORYS

M 1:20

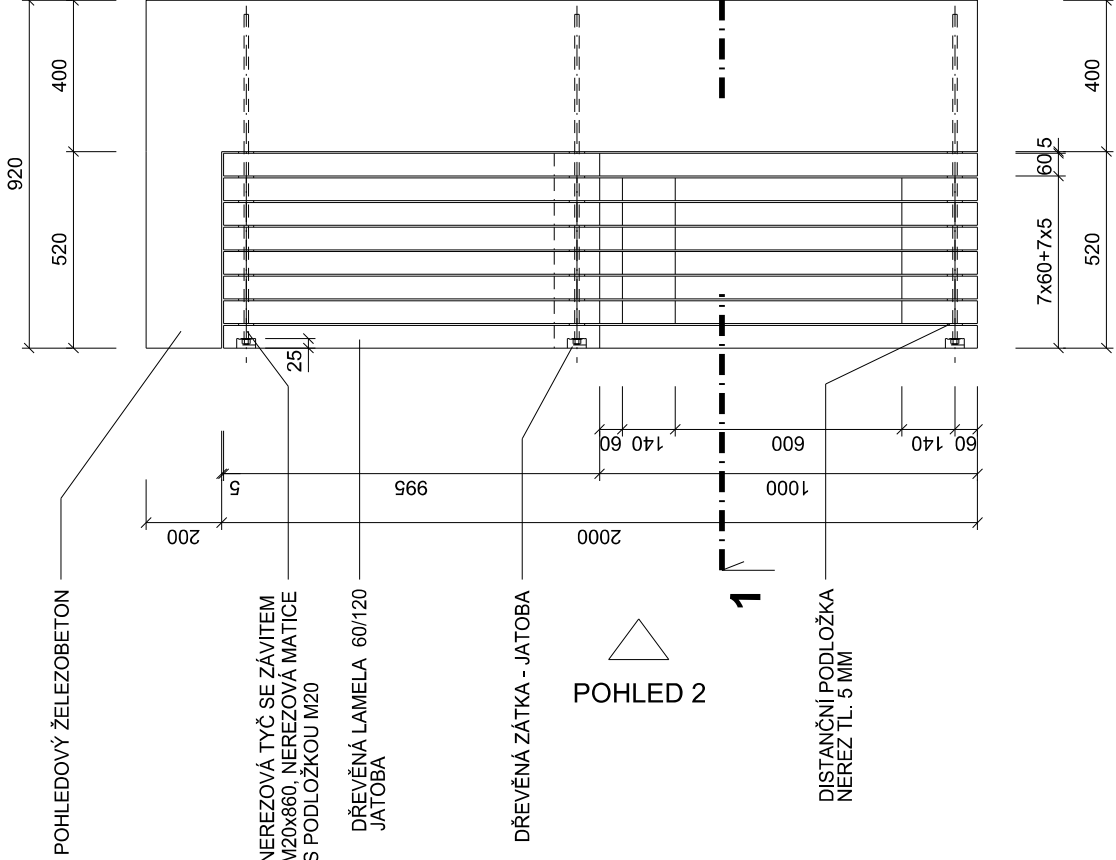


ŘEZ 1 - 1'

M 1:20

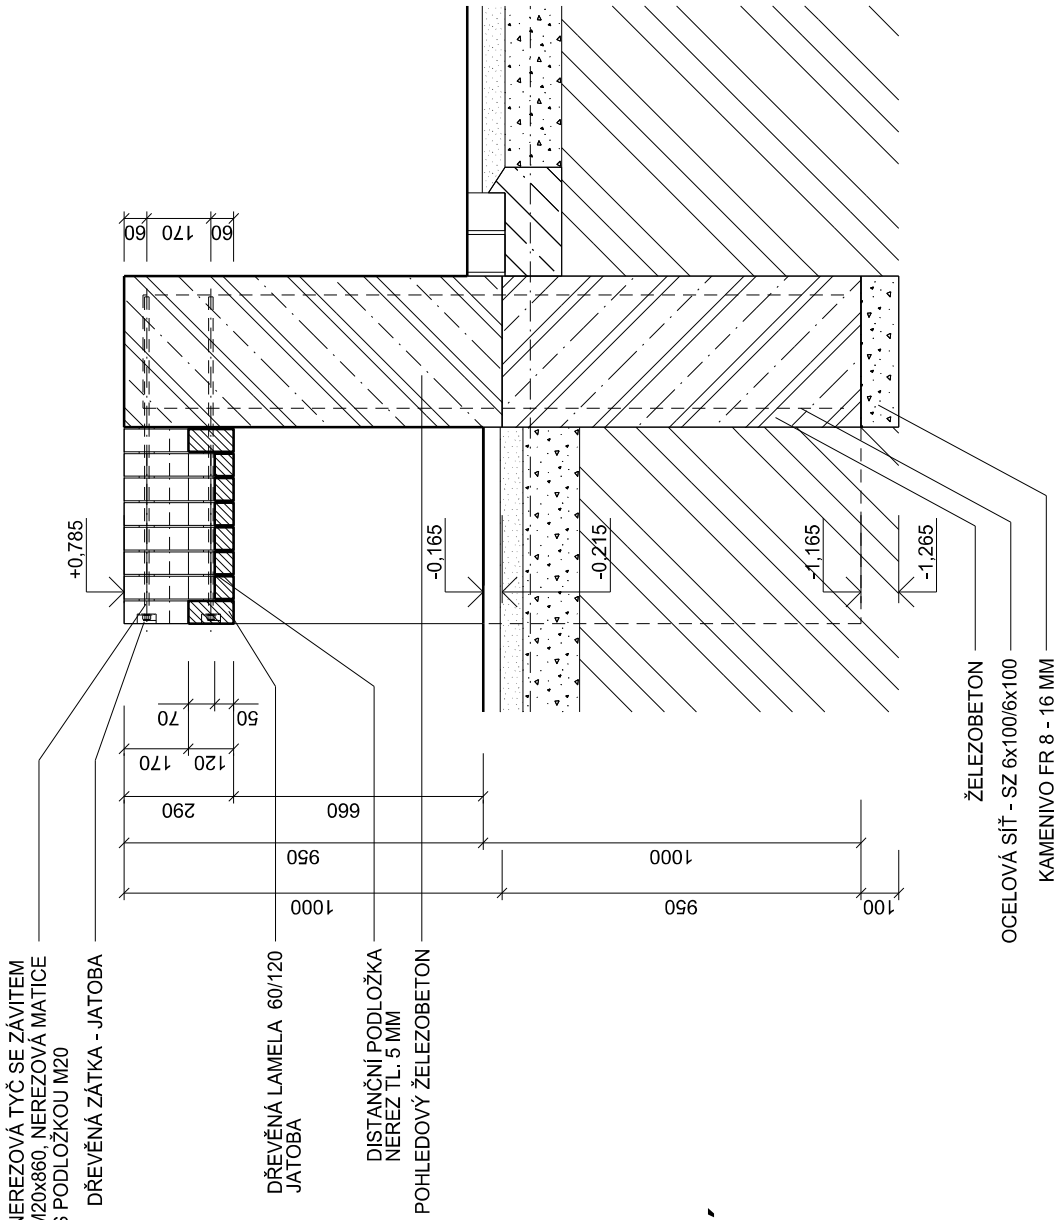

LEGENDA

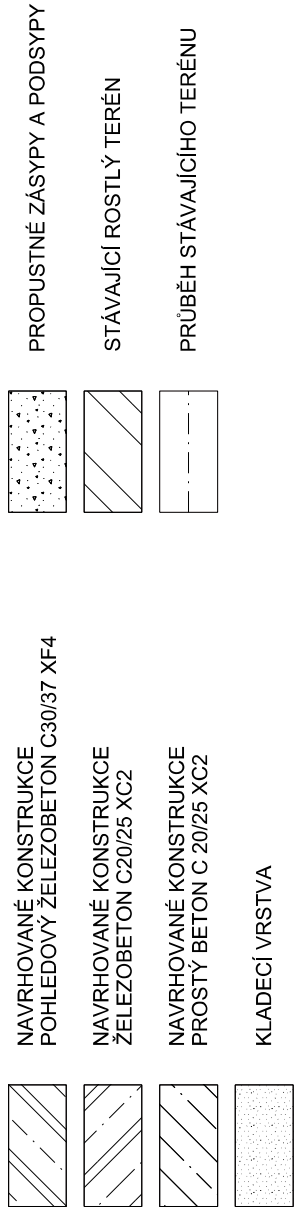

POZNÁMKA

- NADZEMNÍ ČÁST TĚLESA BUDE PROVEDENA Z POHLEDOVÝHO BETONU C 30/37 XF4
- ZÁKLADY BUDOU PROVEDENY Z BETONU C 20/25 XC2
- OPĚRNÉ ZDIVO VČETNĚ ZÁKLADU BUDE PO OBVODU VYZTUŽENO OCELOVOU SÍTÍ SZ 6x100/6x100 S KRYTÍM MIN 50 MM
- ROŠT Z DŘEVĚNÝCH LAMEL JATOBA 60/120 MM BUDE KOTVEN DO BETONOVÝHO TĚLESA
- NEREZOVÝMI TYČEMI SE ZÁVITEM M20, KTERÉ BUDOU DO TĚLESA VLOŽENY PŘED JEHO BETONÁŽÍ
- DŘEVĚNÉ LAMELY Z DŘEVINY JATOBA BUDOU PROVEDENY BEZ POUŽITÍ PŘÍPRAVY
- PŘED ZAHÁJENÍM PRACÍ BUDOU VYTÝČENY STÁVAJÍCÍ SÍTĚ A PŘESNÁ POLOHA PODZEMNÍHO OBJEKTU TUNELU. V MÍSTECH KOLIZE STAVBY SE SÍTĚMI A V BLÍZKOSTI TUNELU BUDOU VÝKOPY PROVÁDĚNY RUČNĚ, ODKRYTÉ ROZVODY BUDOU OPATŘENY OCELOVÝMI CHRÁNICÍMI

VÝPIS VÝZTUŽE

OZN. V.V.	OZNAČENÍ	Σ PLOCHA (m2)	HMOTNOST Σ (kg/m2)	HMOTNOST (kg)	POZNÁMKA
SZ	OCELOVÁ SÍŤ KARI 6x100/6x100	12,73	4,44	56,52	
	CELKEM			56,52	VÝPIS VÝZTUŽE ŽELEZOBETONOVÉHO ZDIVA
	PROŘEZ, SVARÝ, DROBNÝ MATERIÁL 10%			5,65	
	CELKEM + PROŘEZ			62,17	


±0,000 = 558.15

Název stavby:	
REVITALIZACE AREÁLU AZASS - ZAHRADA VŠEMI SMYSLY	
Místo stavby:	k.ú. Políčka, p.p.č. 6411
Stavebník:	Svazek obcí AZASS, Palackého náměstí č.p. 160, 572 01 Políčka

Generální projektant: APOLO CZ s.r.o., Tyršova 155, 572 01 Políčka		Autorizační razítko:	
Autor návrhu: Ing.arch. Karel Šrámek	APOLO CZ s.r.o., Tyršova 155, 572 01 Políčka + 420 441 722 204 apolo@apolocz.cz www.apolocz.cz		
HIP: Ing. Martin Kozáček			
Projektant: Ing.arch. Karel Šrámek			
Zodp. projektant: Ing. Martin Kozáček			
Kraj: Pardubický	Formát: 3 A4	Číslo zakázky: PD3108	
Slav. úřad: Políčka	Revize: 00	Datum: IV. 2014	
Stupeň PD: DOKUMENTACE PRO PROVEDENÍ STAVBY			
Stavební objekt: F.1.2 - KLIDOVÁ PLOCHA B		Označení přílohy: Číslo paré:	
Část: F.1.2.1 - ARCHITEKTONICKÉ A STAVEBNĚ TECH. ŘEŠENÍ		F.1.2.1.2.09	
Obsah přílohy:		Měřítko: 1:20	


POHLED 3

M 1:20

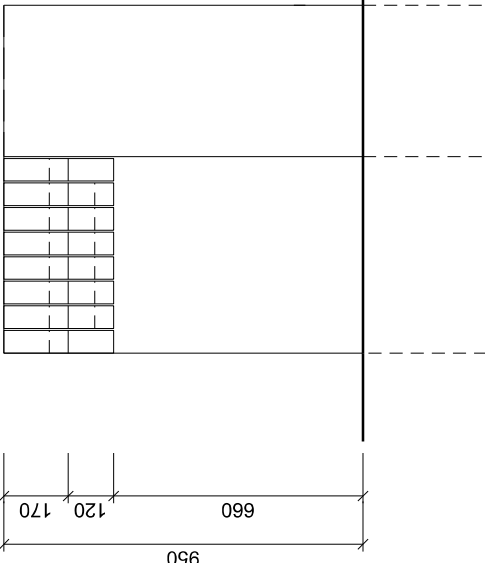

POHLED 2

M 1:20

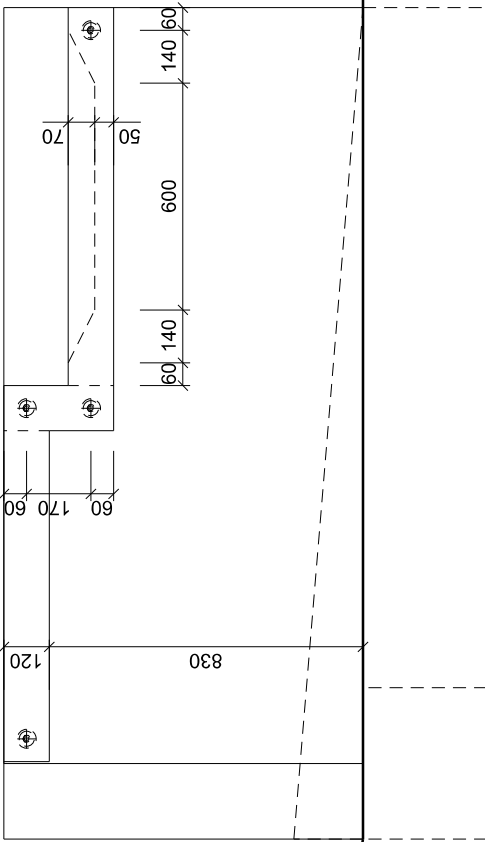

POHLED 1

M 1:20

