SITUACE

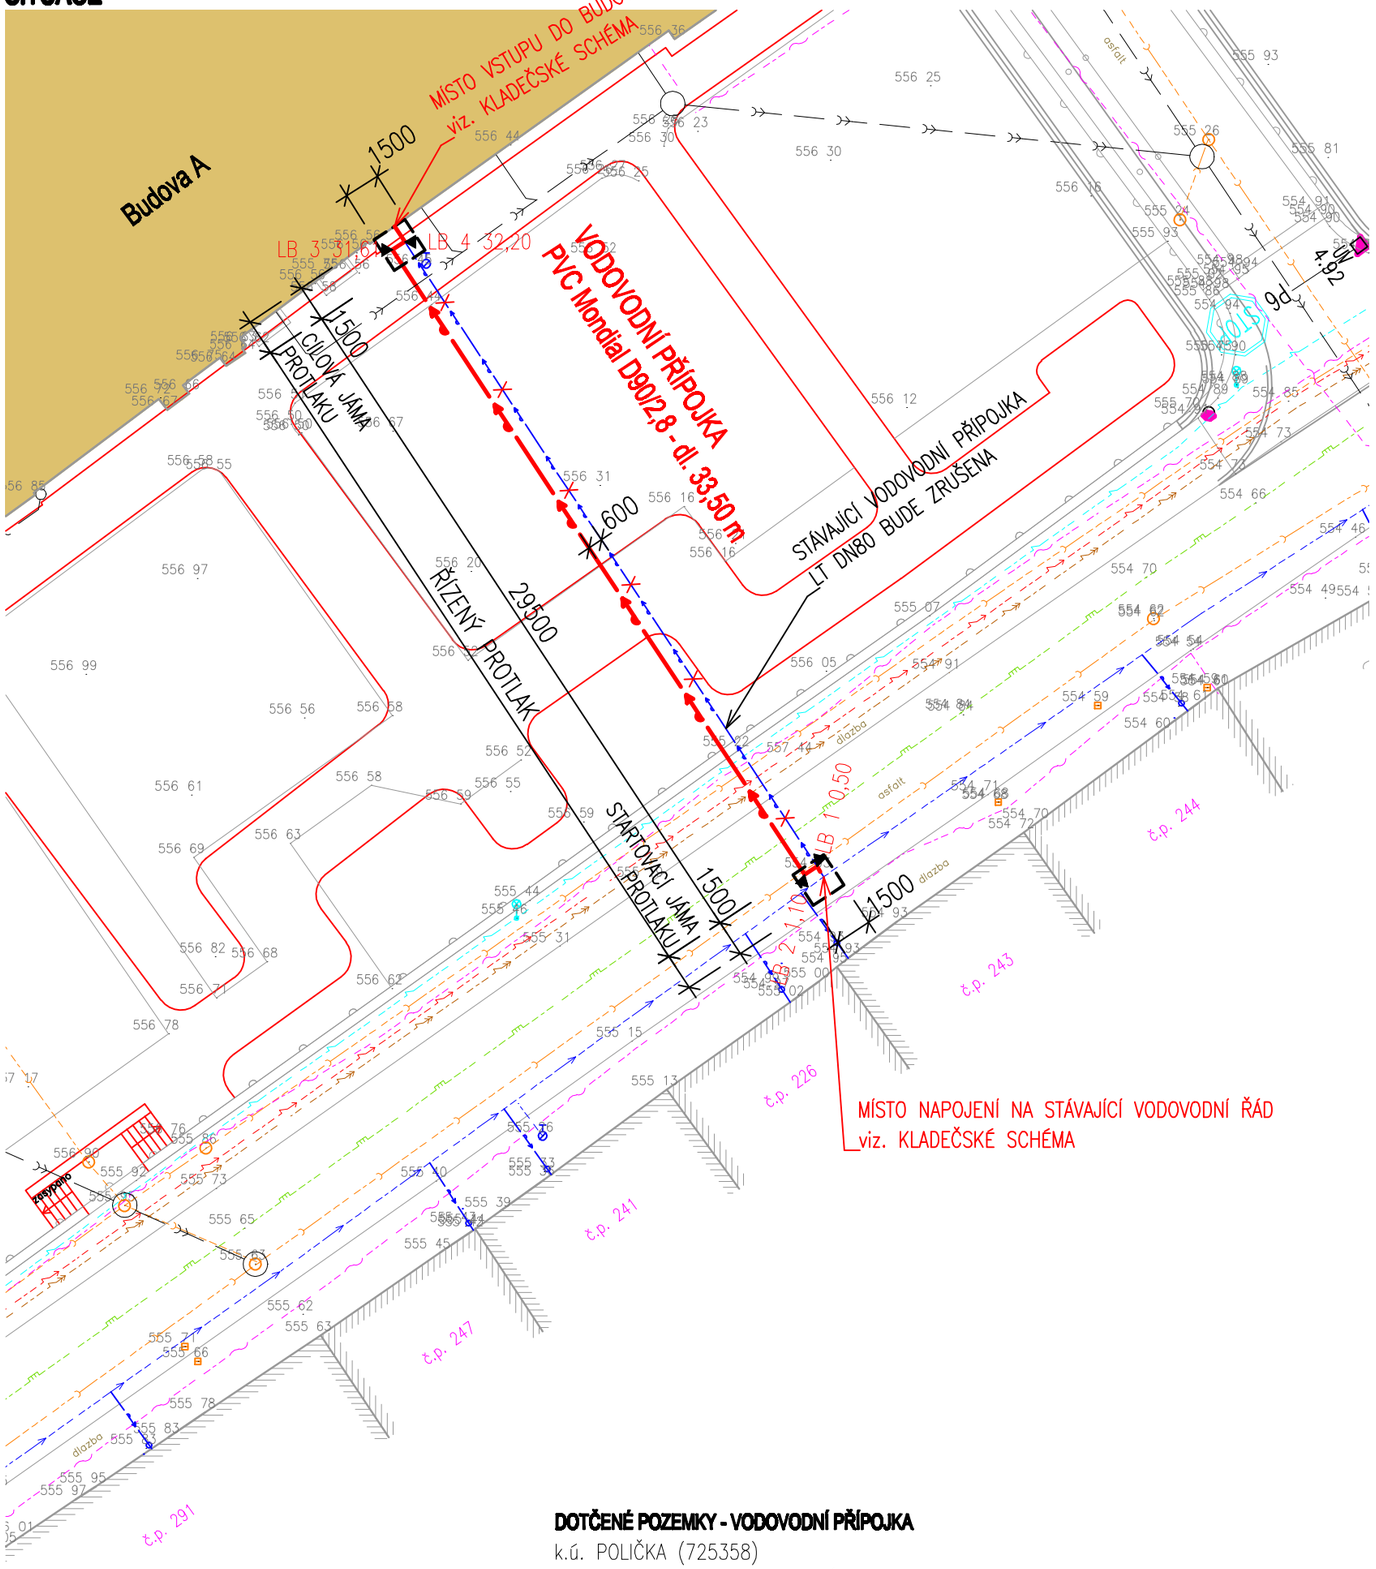

DOTČENÉ POZEMKY - VODOVODNÍ PŘÍPOJKA

k.ú. POLIČKA (725358)

č. poz.	VLASTNÍK
6411	SVAZEK OBCÍ AZASS, PALACKÉHO NÁM. 160, 572 01 POLIČKA
486/1	SVAZEK OBCÍ AZASS, PALACKÉHO NÁM. 160, 572 01 POLIČKA
5911/1	MĚSTO POLIČKA, PALACKÉHO NÁM. 160, 572 01 POLIČKA

LEGENDA INŽENÝRSKÝCH SÍTÍ

STÁVAJÍCÍ	NAVRŽENÉ	POPIS INFRASTRUKTURY	SPRÁVCE
		KABEL VEDENÍ VO	– Město Polička
		PLYNOVOD STL	– RWE GasNet, s.r.o.
		METALICKÝ SDĚLOVACÍ KABEL	– Telefónica O2 Czech Republic, a.s.,
		PODZEMNÍ VEDENÍ NN	– CEZ Distribuce a.s.
		PODZEMNÍ VEDENÍ VN	– CEZ Distribuce a.s.
		KANALIZACE	– VHOS, a.s.
		VODOVOD/LT DN250	– VHOS, a.s.
		STÁVAJÍCÍ VODOVODNÍ PŘÍPOJKA	– VHOS, a.s.
		VODOVODNÍ PŘÍPOJKA	– VHOS, a.s.

LEGENDA OBJEKTU

STÁVAJÍCÍ	NAVRŽENÉ	
		ULIČNÍ VPUST STÁVAJÍCÍ
		PODZEMNÍ HYDRANT
		ŠOUPÁTKO PRO DOMOVNÍ PŘÍPOJKY
		TYPOVÁ KANALIZAČNÍ ŠACHTA
		LAMPA VO
		STÁVAJÍCÍ STAV
		NAVRŽENÝ STAV

Pozn.:

– Poloha inženýrských sítí kreslená v projektu je naznačena pouze orientačně a neslouží jako výkres k vytyčení. Před zahájením zemních prací provede zhotovitel stavby vytýčení veškerých inženýrských sítí a zajistí jejich ochranu dle požadavků jednotlivých správců těchto sítí. Jako doklad o vytýčení jednotlivých sítí bude pořízen protokol. Bez tohoto vytýčení a přesné znalosti polohy vedení se nesmí v žádném případě zahájit zemní práce na kanalizaci!

– Při výstavbě vodovodu nutno respektovat ČSN 73 6005 "Prostorové uspořádání sítí technického vybavení".

Název stavby:	**REKONSTRUKCE VODOVODNÍ PŘÍPOJKY "EIMOVA ULICE - STARÁ NEMOCNIČNÍ BUDOVA"**				
Místo stavby:	**k.ú. Polička, p.č. 6411, 5911/1, p.č.st. 486/1**				
Stavebník:	**Svazek obcí AZASS, Palackého nám. 160, 572 01 Polička**				
Generální projektant:	**APOLO CZ s.r.o., Tyršova 155, 572 01 Polička**			APOLO CZ s.r.o. Tyršova 155, 572 01 Polička + 420 461 722 204 apolo@apolocz.cz www.apolocz.cz	Autorizační razítko:
Autor návrhu:					
HIP:	**Ing. Martin Kozáček**				
Projektant:	**Ludík Nedilka**				
Zodp. projektant:	**Ing. Radek Gregor**				
Kraj:	**Pardubický**	Formát:	**2xA4**	Číslo zakázky:	**P0614**
Stav. úřad:	**Polička**	Revize:	**00**	Datum	**II. 2014**
Stupeň PD:	**DOKUMENTACE PRO ÚZEMNÍ SOUHLAS**				
Zařazení:	**D2-01 VODOVODNÍ PŘÍPOJKA**			Označení přílohy:	**D2-01.01**
Obsah přílohy:	**SITUACE VEDENÍ VODOVODNÍ PŘÍPOJKY**			Měřítko:	**1:250**
				Číslo paré:	