## PŮDORYS RAMPY
**M 1:25**

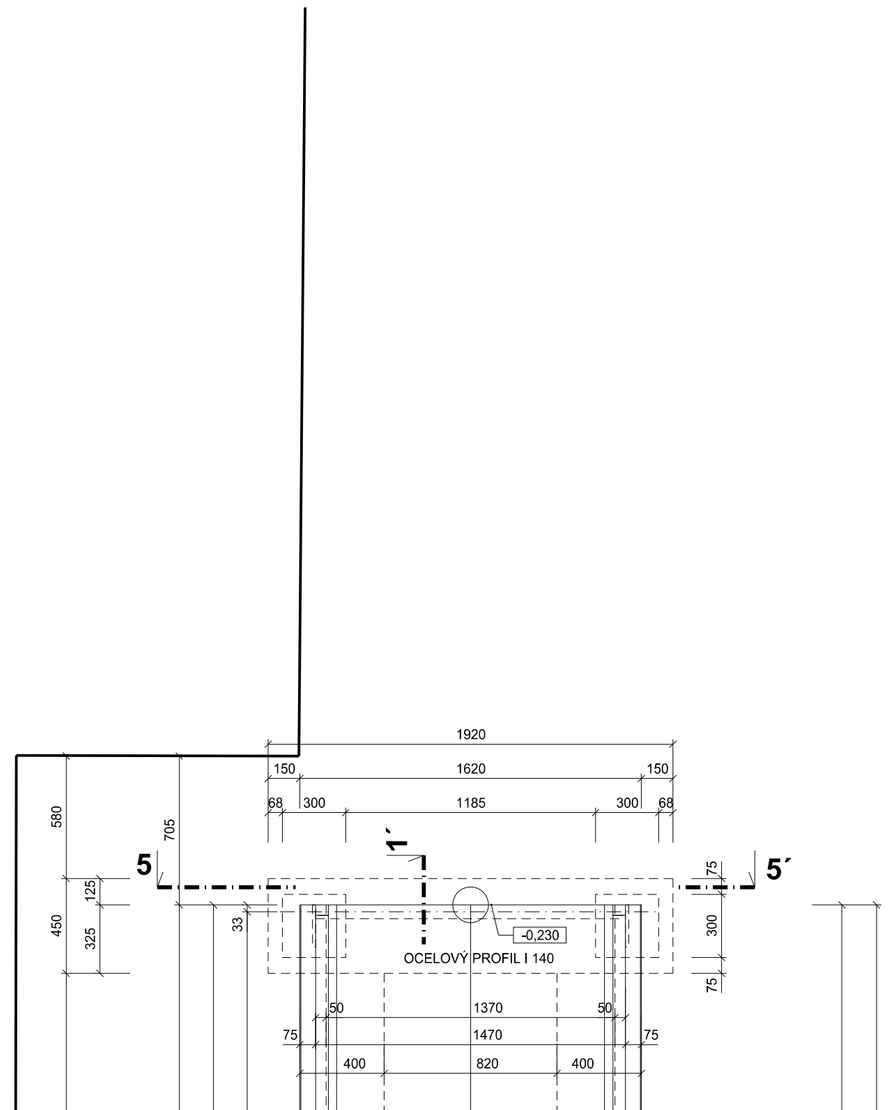


## PŮDORYS ZÁKLADŮ
**M 1:50**

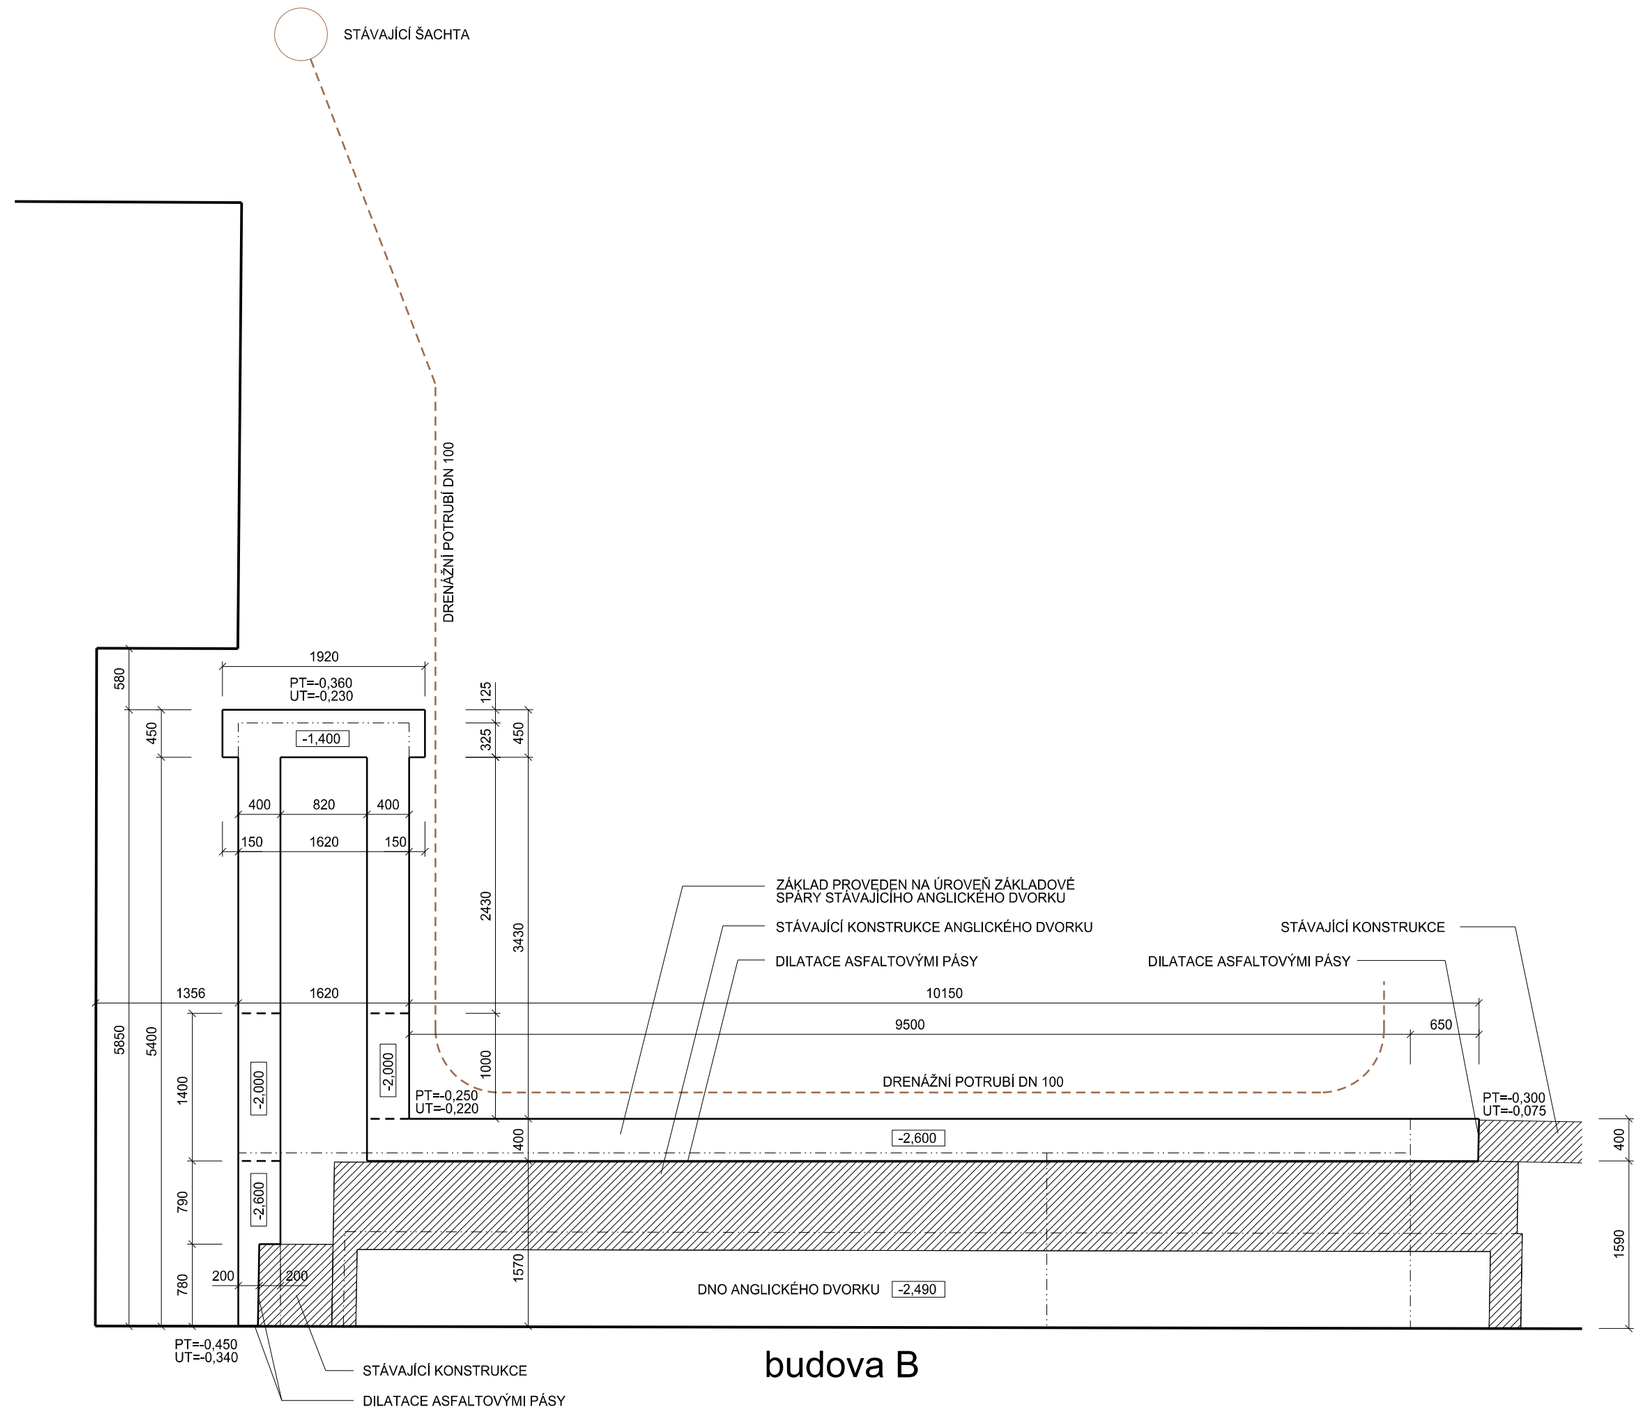


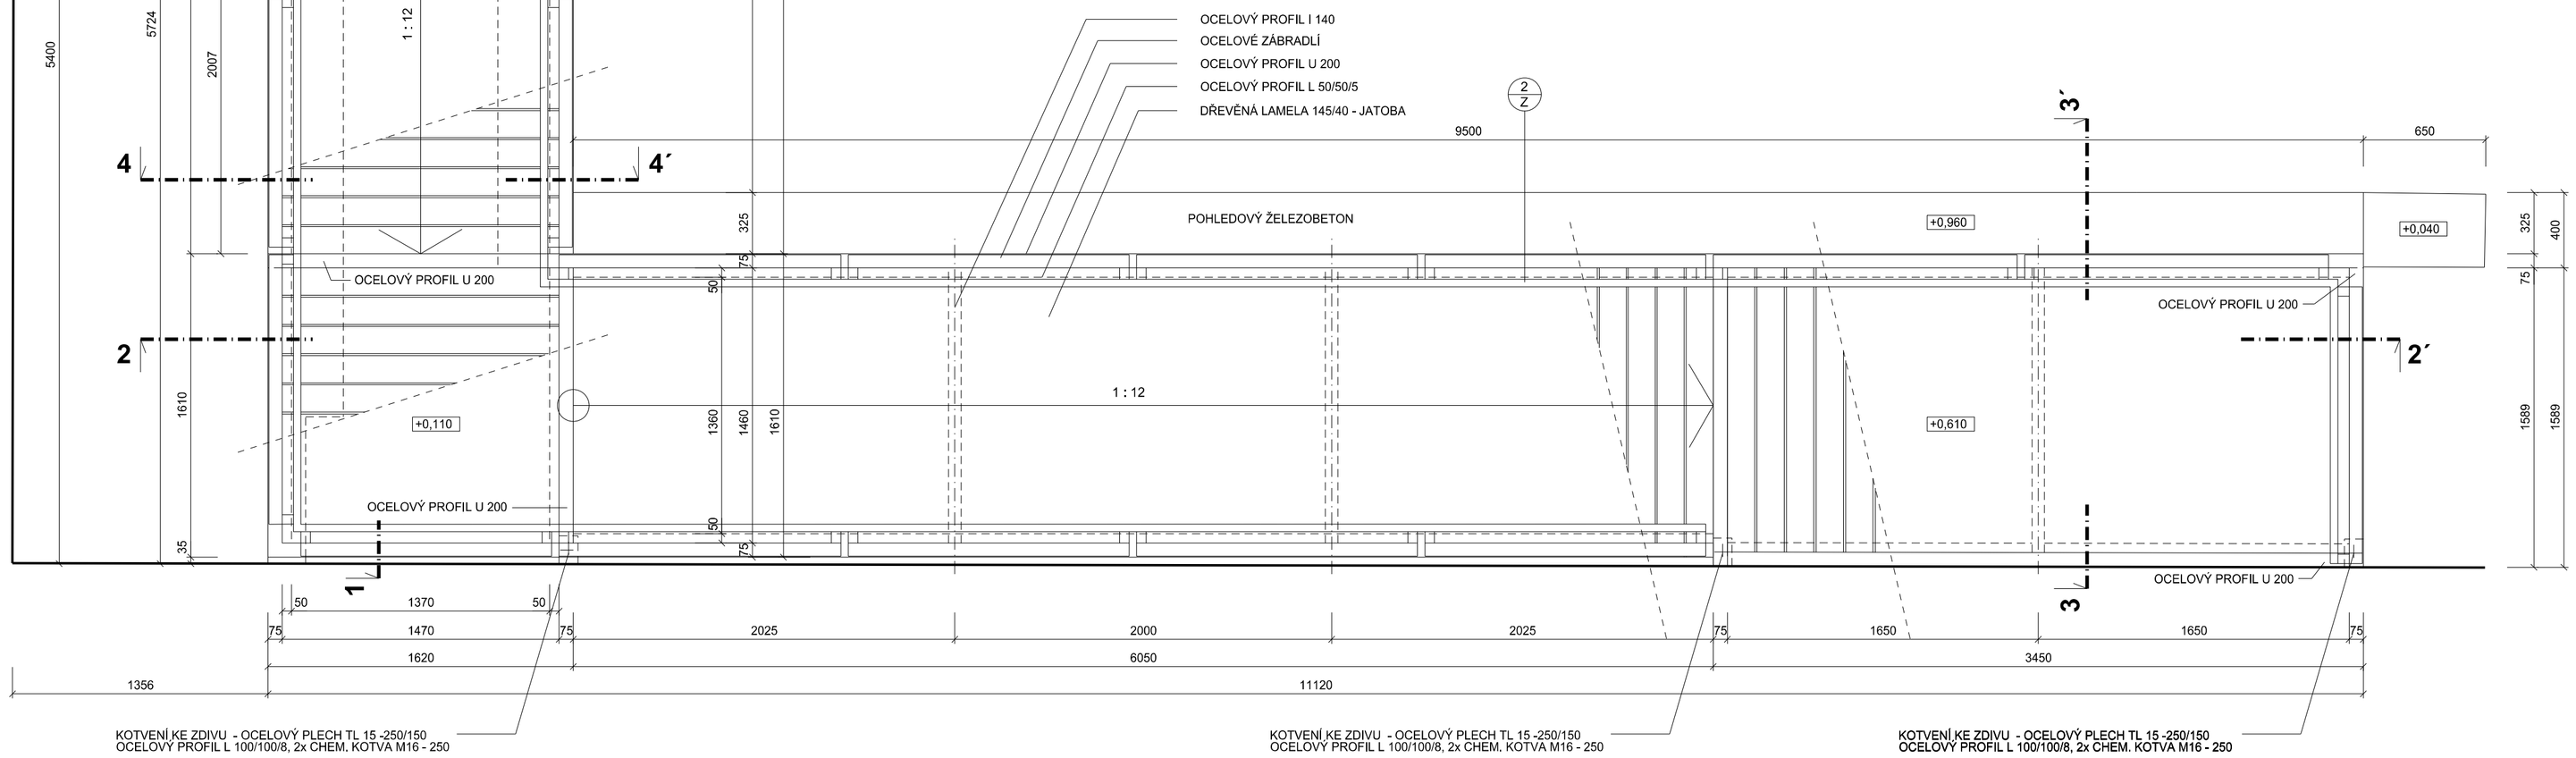


## VÝPIS OCELI

| OZN. V.V. | OZNAČENÍ | DÉLKA (m) | POČET (ks) | Σ DÉLKA (m) | HMOTNOST (kg/m) | Σ HMOTNOST (kg) | POZNÁMKA |
|---|---|---|---|---|---|---|---|
| I1 | I č.140 | 1,47 | 2 | 2,94 | 14,30 | 42,04 | PŘÍČNÝ NOSNÍK |
| I2 | I č.140 | 1,46 | 2 | 2,92 | 14,30 | 41,46 | PŘÍČNÝ NOSNÍK |
| I3 | I č.140 | 1,51 | 1 | 1,51 | 14,30 | 21,59 | PŘÍČNÝ NOSNÍK |
| U1 | U č.200 | | | 36,29 | 25,30 | 918,14 | SCHODNICE |
| L1 | L 100/100/8 | 0,12 | 3 | 0,36 | 12,18 | 4,38 | KONZOLA - KOTVENÍ KE ZDIVU |
| L2 | L 50/50/5 | | | 30,92 | 3,77 | 116,57 | ULOŽENÍ DŘEVĚNÝCH LAMEL |
| P1 | P15 - 300x300 | 0,30 | 2 | 0,60 | 35,33 | 21,20 | ROZNÁŠECÍ PLECH |
| P2 | P15 - 250x150 | 0,25 | 3 | 0,75 | 17,66 | 13,25 | KOTEVNÍ PLECH NA ZDIVO |
| P3 | P15 - 200x110 | 0,20 | 2 | 0,40 | 12,95 | 5,18 | STOJKA UKOTVENÍ RAMPY |
| EZ | Tyč prům. 12 mm 11 375 (EZ) | 1,05 | 4 | 4,20 | 0,89 | 3,73 | KOTVA DO ZÁKLADU |
| CELKEM | | | | | | 1187,83 | VÝPIS MATERIÁLU NOSNÉ KONSTRUKCE RAMPY |
| PROŘEZ, SVARY, DROBNÝ MATERIÁL 10% | | | | | | 118,78 | |
| CELKEM + PROŘEZ | | | | | | **1306,62** | |

## VÝPIS VÝZTUŽE

| OZN. V.V. | OZNAČENÍ | Σ PLOCHA (m2) | HMOTNOST (kg/m2) | Σ HMOTNOST (kg) | POZNÁMKA |
|---|---|---|---|---|---|
| SZ | OCELOVÁ SÍŤ KARI 6x100/6x100 | 102,34 | 4,44 | 454,39 | |
| CELKEM | | | | 454,39 | VÝPIS VÝZTUŽE ŽELEZOBETONOVÉHO ZDIVA |
| PROŘEZ, SVARY, DROBNÝ MATERIÁL 10% | | | | 45,44 | |
| CELKEM + PROŘEZ | | | | **499,83** | |

## LEGENDA

STÁVAJÍCÍ KONSTRUKCE

NAVRHOVANÉ DRENÁŽNÍ POTRUBÍ DN 100

## POZNÁMKA

- RAMPA BUDE PROVEDENA Z OCELOVÝCH VÁLCOVANÝCH PROFILŮ - POVRCHOVÁ ÚPRAVA ŽÁROVÝM ZINKOVÁNÍM
- PODLAHA RAMPY BUDE PROVEDENA Z DŘEVĚNÝCH LAMEL 145/40 MM - JATOBA - BEZ POVRCHOVÉ ÚPRAVY
- DŘEVĚNÉ LAMELY BUDOU KOTVENY NA OCELOVÝ PROFIL L DO PŘEDVRTANÝCH OTVORŮ NEREZOVÝMI SAMOŘEZNÝMI ŠROUBY
- ZÁKLADY POD OPĚRNÉ ZDIVO A RAMPU BUDOU PROVEDENY Z BETONU C 20/25 XC2
- OPĚRNÉ ZDIVO BUDE PROVEDENO Z POHLEDOVÉHO BETONU C 25/30 XF2
- OPĚRNÉ ZDIVO BUDE DILATOVÁNO PO CCA 15 M
- OPĚRNÉ ZDIVO VČETNĚ ZÁKLADU BUDE PO OBVODU VYZTUŽENO OCELOVOU SÍTÍ SZ 6x100/6x100 (KARI) S KRYTÍM MIN 50 MM
- VÝŠKOVÁ ÚROVEŇ ZÁKLADU OPĚRNÉHO ZDIVA -2,600 JE PŘEDPOKLÁDÁNA ÚROVEŇ ZÁKLADOVÉ SPÁRY ANGLICKÉHO DVORKU, ZÁKLAD OPĚRNÉHO ZDIVA BUDE PROVEDEN NA ÚROVNI TÉTO ZÁKLADOVÉ SPÁRY
- NOVÉ ZÁKLADOVÉ KONSTRUKCE BUDOU ODDILATOVÁNY OD STÁVAJÍCÍCH KONSTRUKCÍ ASFALTOVÝMI PÁSY
- U PATY ZÁKLADU BUDE PROVEDENO DRENÁŽNÍ POTRUBÍ DN 100 ZAÚSTĚNÉ DO STÁVAJÍCÍ KANALIZAČNÍ ŠACHTY
- PŘED ZAHÁJENÍM PRACÍ BUDOU VYTYČENY STÁVAJÍCÍ SÍTĚ A PŘESNÁ POLOHA PODZEMNÍHO OBJEKTU TUNELU, V MÍSTECH KOLIZE STAVBY SE SÍTĚMI A V BLÍZKOSTI TUNELU BUDOU VÝKOPY PROVÁDĚNY RUČNĚ, ODKRYTÉ ROZVODY BUDOU OPATŘENY OCELOVÝMI CHRÁNIČKAMI
- DODAVATEL PROVEDE DÍLENSKOU DOKUMENTACI OCELOVÉ RAMPY A VÝKRESY VÝZTUŽE OPĚRNÉHO ZDIVA, KTERÉ BUDOU PŘEDLOŽENY PROJEKTANTOVI K ODSOUHLASENÍ

**±0,000 = 558.15**

Název stavby:
# REVITALIZACE AREÁLU AZASS - ZAHRADA VŠEMI SMYSLY

Místo stavby: k.ú. Polička, p.p.č. 6411

Stavebník: **Svazek obcí AZASS, Palackého náměstí č.p. 160, 572 01 Polička**

| | | | | |
|---|---|---|---|---|
| Generální projektant: | **APOLO CZ s.r.o.**, Tyršova 155, 572 01 Polička | | | Autorizační razítko: |
| Autor návrhu: | Ing.arch. Karel Šrámek | | | |
| HIP: | Ing. Martin Kozáček | | | |
| Projektant: | Ing.arch. Karel Šrámek | | | |
| Zodp. projektant: | Ing. Martin Kozáček | | | |
| Kraj: | Pardubický | Formát 8 A4 | Číslo zakázky: P03108 | |
| Stav. úřad: | Polička | Revize: 00 | Datum IV. 2014 | |
| Stupeň PD: | **DOKUMENTACE PRO PROVEDENÍ STAVBY** | | | |
| Stavební objekt: | **F.1.2 - KLIDOVÁ PLOCHA B** | | Označení přílohy: **F.1.2.1.2.04** | Číslo paré: |
| Část: | **F.1.2.1 - ARCHITEKTONICKÉ A STAVEBNĚ TECH. ŘEŠENÍ** | | | |
| Obsah přílohy: | **PŮDORYS RAMPY** | | Měřítko: **1:25, 1:50** | |

APOLO CZ s.r.o.
Tyršova 155,
572 01 Polička
+ 420 461 722 204
apolo@apolocz.cz
www.apolocz.cz