ŘEZ 1 - 1´
M 1:25

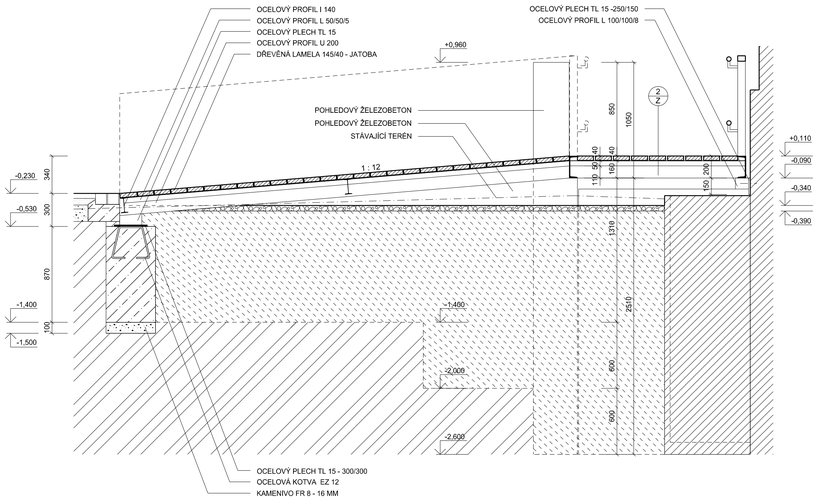

ŘEZ 3 - 3´
M 1:25

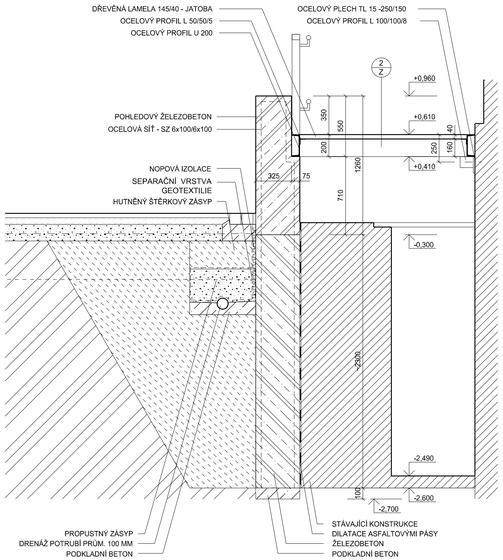

ŘEZ 4 - 4´
M 1:25

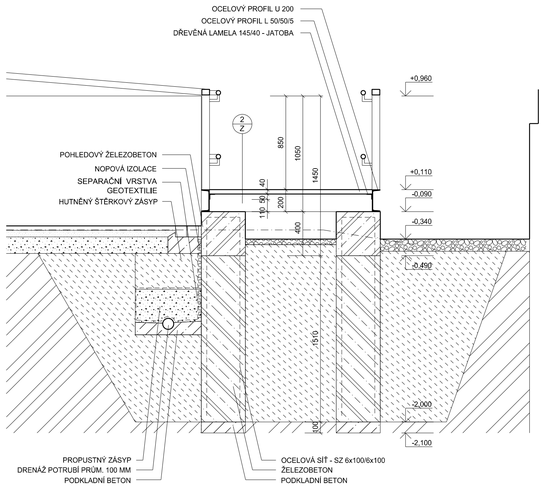

ŘEZ 5 - 5´
M 1:25

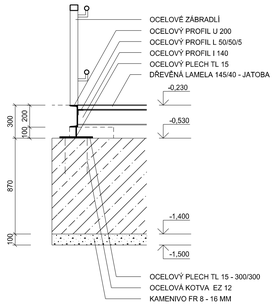

ŘEZ 2 - 2´
M 1:25

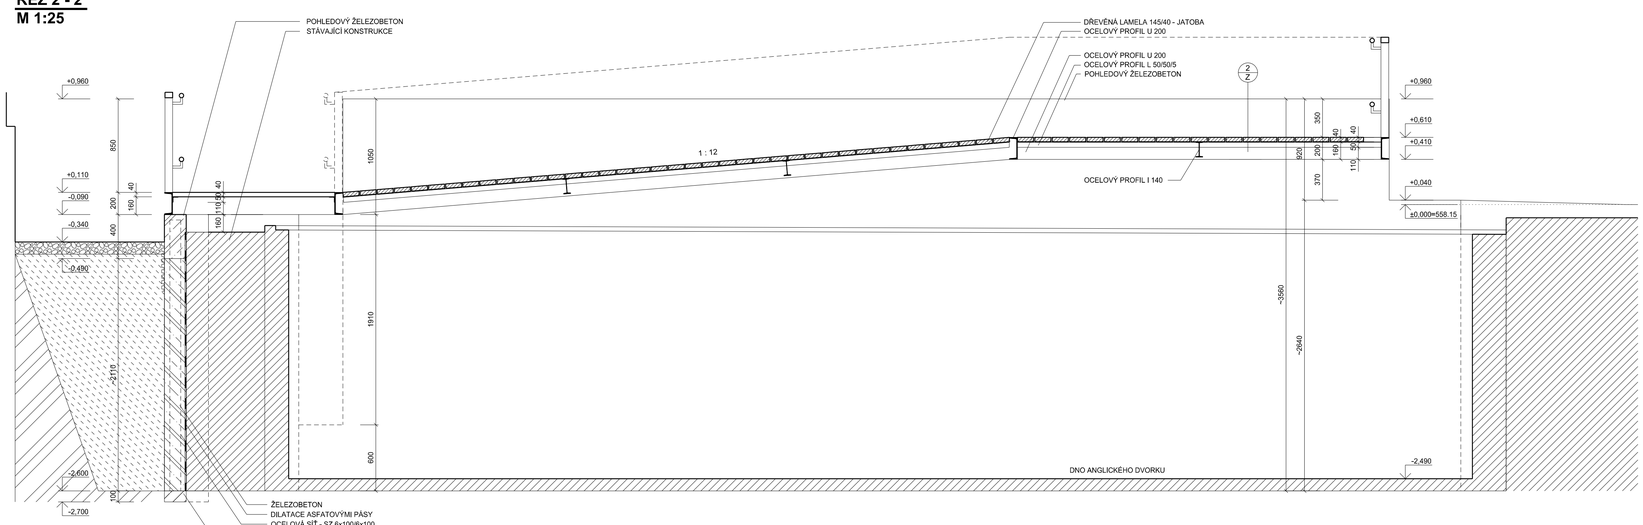

LEGENDA

- STÁVAJÍCÍ KONSTRUKCE
- NAVRHOVANÉ KONSTRUKCE POHLEDOVÝ ŽELEZOBETON C25/30 XF2
- NAVRHOVANÉ KONSTRUKCE ŽELEZOBETON C20/25 XC2
- NAVRHOVANÉ KONSTRUKCE PROSTÝ BETON C 20/25 XC2
- KAČÍREK VIZ SADOVÉ ÚPRAVY
- KLADECÍ VRSTVA
- PROPUSTNÉ ZÁSYPY A PODSYPY
- HUTNĚNÝ ŠTĚRKOVÝ ZÁSYP
- STÁVAJÍCÍ ROSTLÝ TERÉN
- PRŮBĚH STÁVAJÍCÍHO TERÉNU

POZNÁMKA

- RAMPA BUDE PROVEDENA Z OCELOVÝCH VÁLCOVANÝCH PROFILŮ - POVRCHOVÁ ÚPRAVA ŽÁROVÝM ZINKOVÁNÍM
- PODLAHA RAMPY BUDE PROVEDENA Z DŘEVĚNÝCH LAMEL 145/40 MM - JATOBA - BEZ POVRCHOVÉ ÚPRAVY
- DŘEVĚNÉ LAMELY BUDOU KOTVENY NA OCELOVÝ PROFIL L DO PŘEDVRTANÝCH OTVORŮ NEREZOVÝMI SAMOŘEZNÝMI ŠROUBY
- ZÁKLADY POD OPĚRNÉ ZDIVO A RAMPU BUDOU PROVEDENY Z BETONU C 20/25 XC2
- OPĚRNÉ ZDIVO BUDE PROVEDENO Z POHLEDOVÉHO BETONU C 25/30 XF2
- OPĚRNÉ ZDIVO BUDE DILATOVÁNO PO CCA 15 M
- OPĚRNÉ ZDIVO VČETNĚ ZÁKLADU BUDE PO OBVODU VYZTUŽENO OCELOVOU SÍTÍ SZ 6x100/6x100 S KRYTÍM MIN 50 MM
- VÝŠKOVÁ ÚROVEŇ ZÁKLADU OPĚRNÉHO ZDIVA -2,600 JE PŘEDPOKLÁDÁNA ÚROVEŇ ZÁKLADOVÉ SPÁRY ANGLICKÉHO DVORKU. PŘESNÁ HLOUBKA ZÁKLADU BUDE STANOVENA STATIKEM, KTERÝ NA ZÁKLADĚ DVOJICE KOPANÝCH SOND PŘI KONSTRUKCI ANGLICKÉHO DVORKU POSOUDÍ JEJÍ STATICKÉ PARAMETRY.
- NOVÉ ZÁKLADOVÉ KONSTRUKCE BUDOU ODDILATOVÁNY OD STÁVAJÍCÍCH KONSTRUKCÍ ASFALTOVÝMI PÁSY
- U PATY ZÁKLADU BUDE PROVEDENO DRENÁŽNÍ POTRUBÍ DN 100 ZAÚSTĚNÉ DO STÁVAJÍCÍ KANALIZAČNÍ ŠACHTY
- PŘED ZAHÁJENÍM PRACÍ BUDOU VYTYČENY STÁVAJÍCÍ SÍTĚ A PŘESNÁ POLOHA PODZEMNÍHO OBJEKTU TUNELU, V MÍSTECH KOLIZE STAVBY SE SÍTĚMI A V BLÍZKOSTI TUNELU BUDOU VÝKOPY PROVÁDĚNY RUČNĚ, ODKRYTÉ ROZVODY BUDOU OPATŘENY OCELOVÝMI CHRÁNIČKAMI
- DODAVATEL PROVEDE DÍLENSKOU DOKUMENTACI OCELOVÉ RAMPY A VÝKRESY VÝZTUŽE OPĚRNÉHO ZDIVA, KTERÉ BUDOU PŘEDLOŽENY PROJEKTANTOVI K ODSOUHLASENÍ

±0,000 = 558.15

Název stavby:

REVITALIZACE AREÁLU AZASS - ZAHRADA VŠEMI SMYSLY

Místo stavby: k.ú. Polička, p.p.č. 6411

Stavebník: **Svazek obcí AZASS, Palackého náměstí č.p. 160, 572 01 Polička**

Generální projektant:	APOLO CZ s.r.o., Tyršova 155, 572 01 Polička		Autorizační razítko:
Autor návrhu:	Ing.arch. Karel Šrámek		
HIP:	Ing. Martin Kozáček		
Projektant:	Ing.arch. Karel Šrámek		
Zodp. projektant:	Ing. Martin Kozáček		
Kraj:	Pardubický	Formát: 10 A4	Číslo zakázky: P03108
Stav. úřad:	Polička	Revize: 00	Datum: IV. 2014

APOLO CZ s.r.o. Tyršova 155, 572 01 Polička + 420 461 722 204 apolo@apolocz.cz www.apolocz.cz

Stupeň PD: **DOKUMENTACE PRO PROVEDENÍ STAVBY**

Stavební objekt: **F.1.2 - KLIDOVÁ PLOCHA B**

Část: **F.1.2.1 - ARCHITEKTONICKÉ A STAVEBNĚ TECH. ŘEŠENÍ**

Označení přílohy: **F.1.2.1.2.05**

Číslo paré:

Obsah přílohy: **ŘEZY RAMPOU**

Měřítko: **1:25**