PŮDORYS
M 1:20

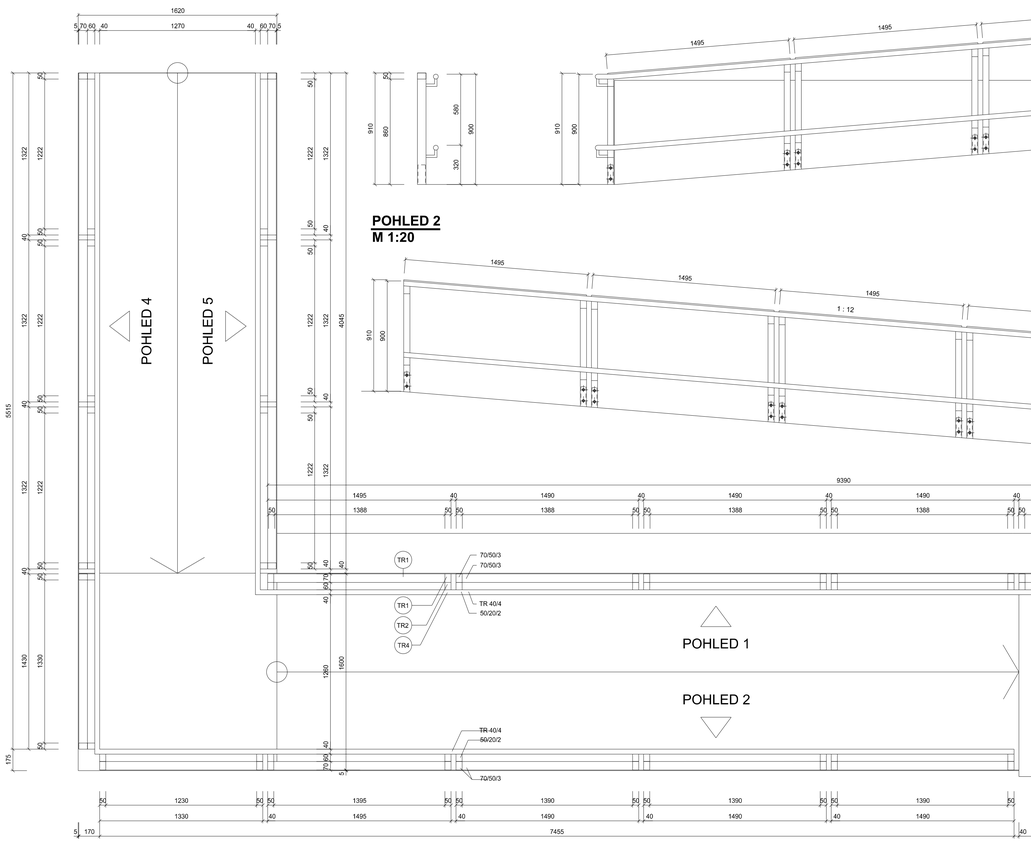

POHLED 1
M 1:20

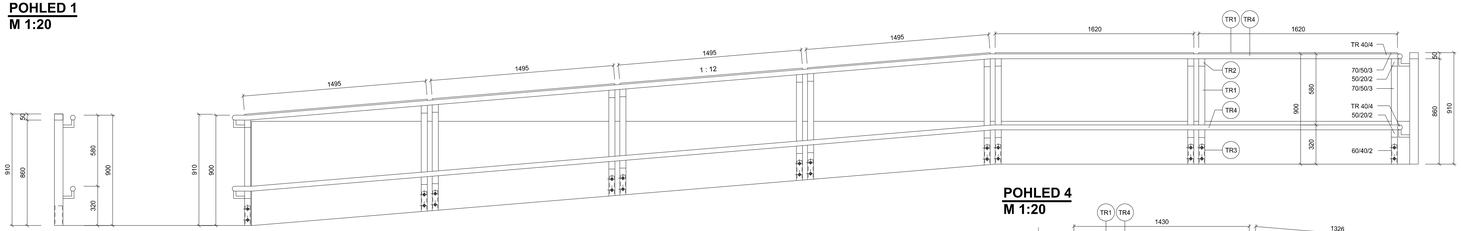

POHLED 2
M 1:20

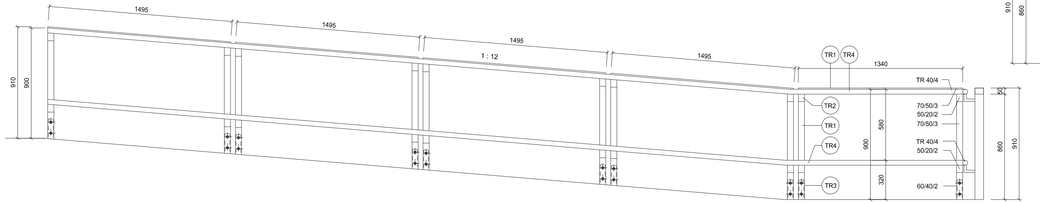

POHLED 3
M 1:20

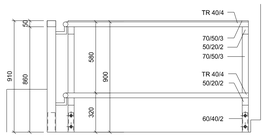

POHLED 4
M 1:20

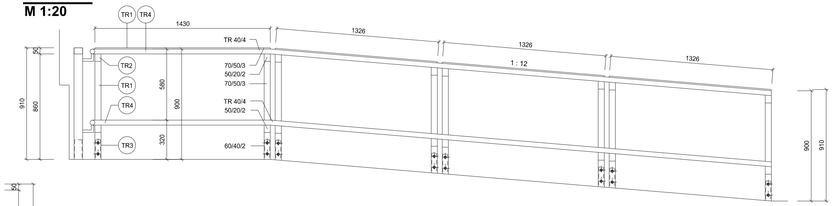

POHLED 5
M 1:20

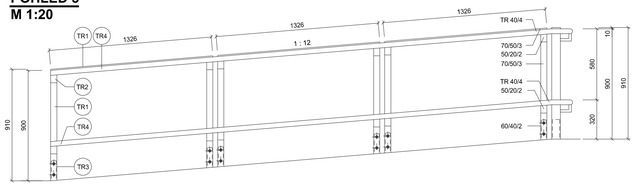

POZNÁMKA

- KONSTRUKCE ZÁBRADLÍ BUDE PROVEDENA ZE SVAŘOVANÝCH DÍLŮ TVOŘENÝCH OCELOVÝMI TENKOSTĚNNÝMI PROFILY - POVRCHOVÁ ÚPRAVA ŽÁROVÝM ZINKOVÁNÍM
- MADLA ZÁBRADLÍ BUDOU PROVEDENA Z TRUBEK Z KARTÁČOVANÉ NEREZI
- ZÁBRADLÍ BUDE UKOTVENO NA OCELOVOU SCHODNICI ŠROUBY M8 POMOCÍ SKRYTÉHO TRNU Z PROFILU 60/40/2 PŘIVAŘENÉHO KE SCHODNICI
- VEŠKERÝ SPOJOVACÍ MATERIÁL BUDE V PROVEDENÍ NEREZ
- VEŠKERÉ VIDITELNÉ SVARY BUDOU ŘEŠENY JAKO ZABROUŠENÉ
- DODAVATEL PROVEDE DÍLENSKOU DOKUMENTACI ZÁBRADLÍ, KTERÁ BUDE PŘEDLOŽENA PROJEKTANTOVI K ODSOUHLASENÍ

VÝPIS OCELI

OZN. V.V.	OZNAČENÍ	DÉLKA (m)	POČET (ks)	Σ DÉLKA (m)	HMOTNOST (kg/m)	Σ HMOTNOST (kg)	POZNÁMKA
TR1	UZAVŘENÝ PROFIL 70/50/3			65,16	5,23	340,79	RÁM ZÁBRADLÍ
TR2	UZAVŘENÝ PROFIL 50/20/2	0,09	76	6,84	2,07	14,16	NOSNÁ MADLA
TR3	UZAVŘENÝ PROFIL 60/40/2	0,16	36	6,08	3,01	18,30	KOTEVNÍ TRN
TR4	TR 40/4 NEREZ			56,32	3,55	199,97	MADLO - KARTÁČOVANÁ NEREZ
P1	P2 - 20x190	0,19	28	5,32	0,314	1,67	KOTEVNÍ MADLA
P2	P2 - 20x100	0,10	2	0,20	0,314	0,06	KOTEVNÍ MADLA
P3	P2 - 20x75	0,75	18	13,50	0,314	4,24	KOTEVNÍ MADLA
	CELKEM					579,19	
	PROŘEZ, SVARY, DROBNÝ MATERIÁL 10%					57,92	VÝPIS MATERIÁLU ZÁBRADLÍ RAMPY
	CELKEM + PROŘEZ					**637,11**	

±0,000 = 558.15

Název stavby:
REVITALIZACE AREÁLU AZASS - ZAHRADA VŠEMI SMYSLY

Místo stavby: k.ú. Polička, p.p.č. 6411

Stavebník: **Svazek obcí AZASS, Palackého náměstí č.p. 160, 572 01 Polička**

Generální projektant: **APOLO CZ s.r.o.**, Tyršova 155, 572 01 Polička

Autor návrhu: Ing.arch. Karel Šrámek

HIP: Ing. Martin Kozáček

Projektant: Ing.arch. Karel Šrámek

Zodp. projektant: Ing. Martin Kozáček

apolo — APOLO CZ s.r.o., Tyršova 155, 572 01 Polička, + 420 461 722 204, apolo@apolocz.cz, www.apolocz.cz

Autorizační razítko:

Kraj:	Pardubický	Formát	10 A4
Stav. úřad:	Polička	Revize:	00
		Datum	IV. 2014
		Číslo zakázky:	P03108

Stupeň PD: **DOKUMENTACE PRO PROVEDENÍ STAVBY**

Stavební objekt: **F.1.2 - KLIDOVÁ PLOCHA B**

Část: **F.1.2.1 - ARCHITEKTONICKÉ A STAVEBNĚ TECH. ŘEŠENÍ**

Označení přílohy: **F.1.2.1.2.07**

Číslo paré:

Obsah přílohy: **RAMPA - ZÁBRADLÍ**

Měřítko: **1:20**