



POHLED

M 1:5

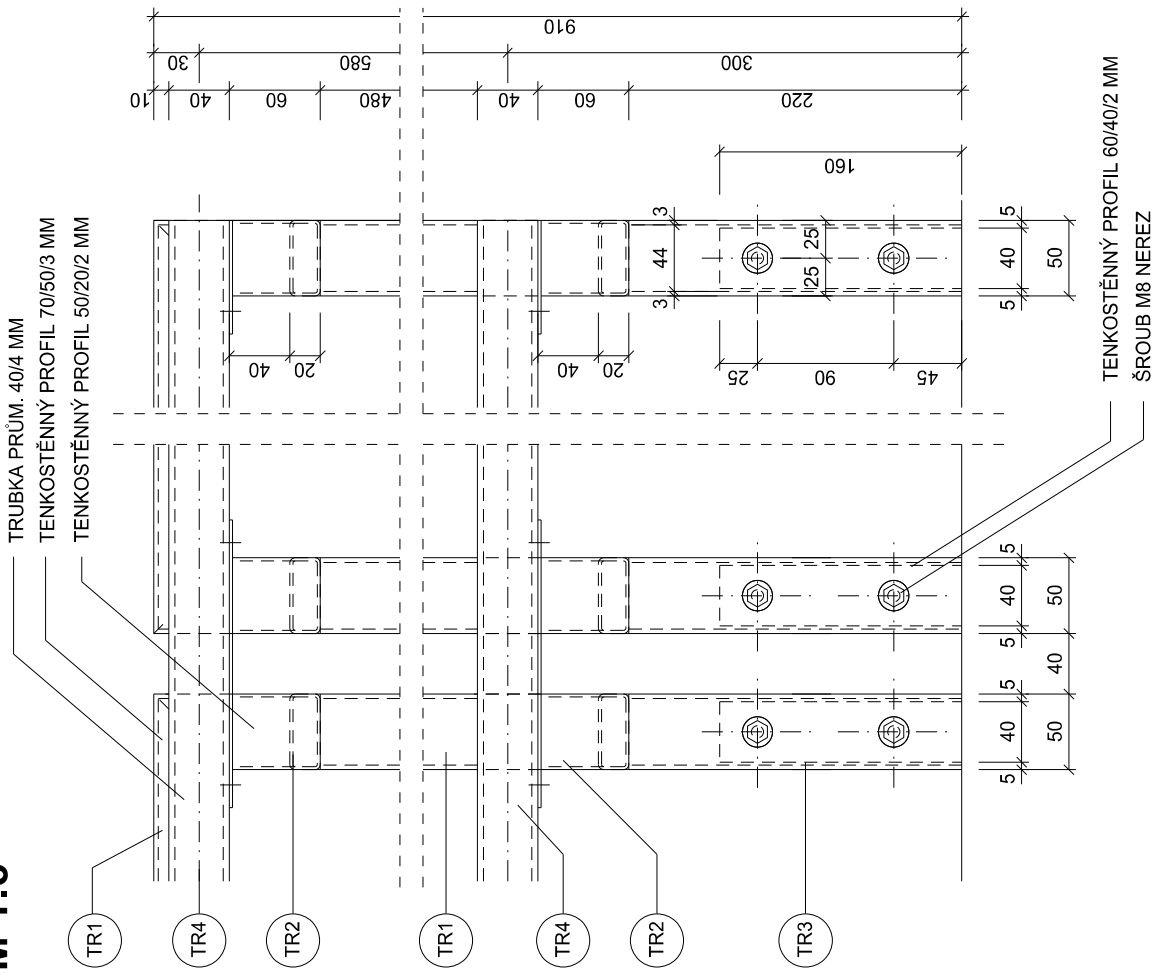


SVISLÝ ŘEZ

M 1:5

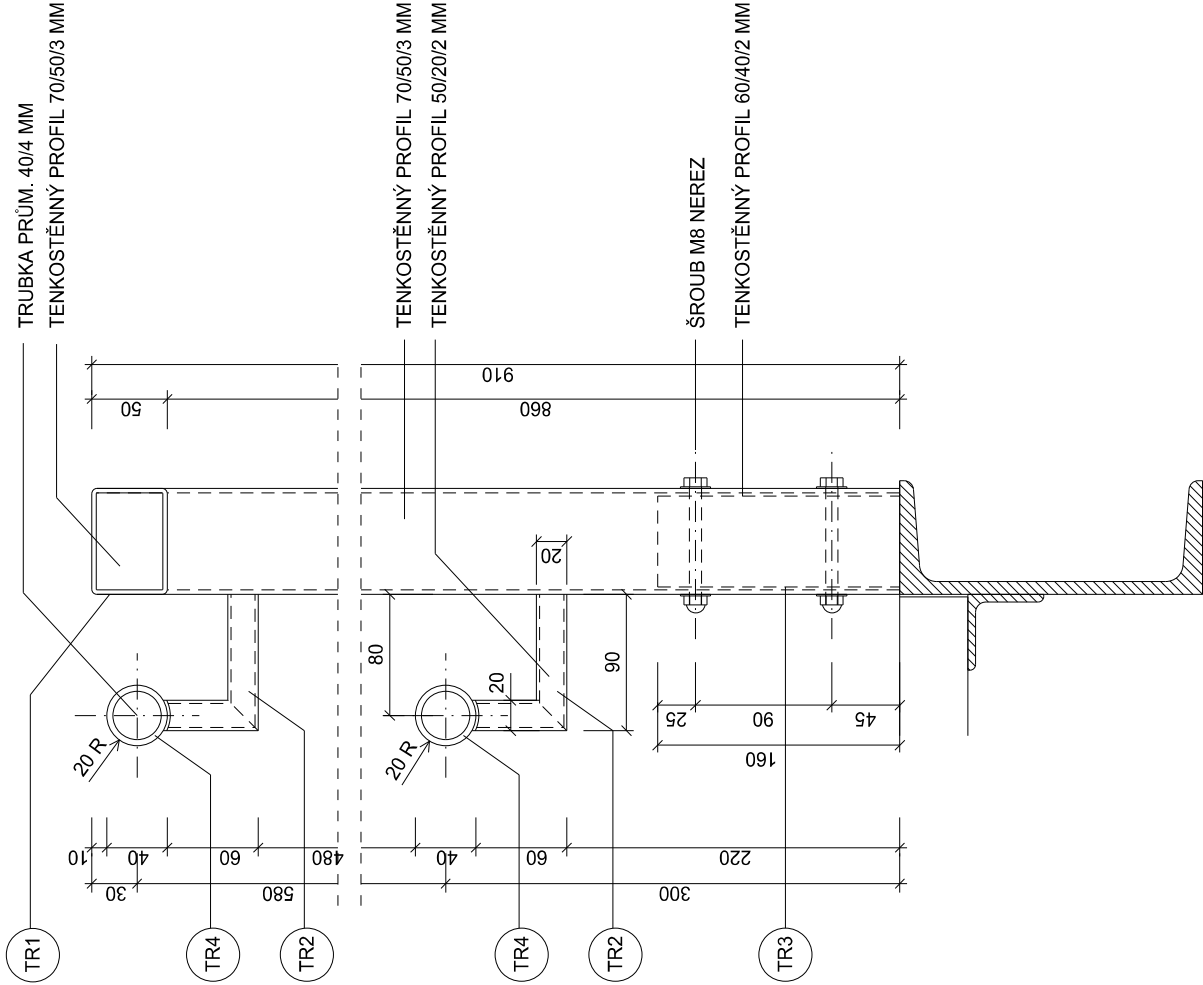


ŘEŠENÍ NÁROŽÍ

M 1:5

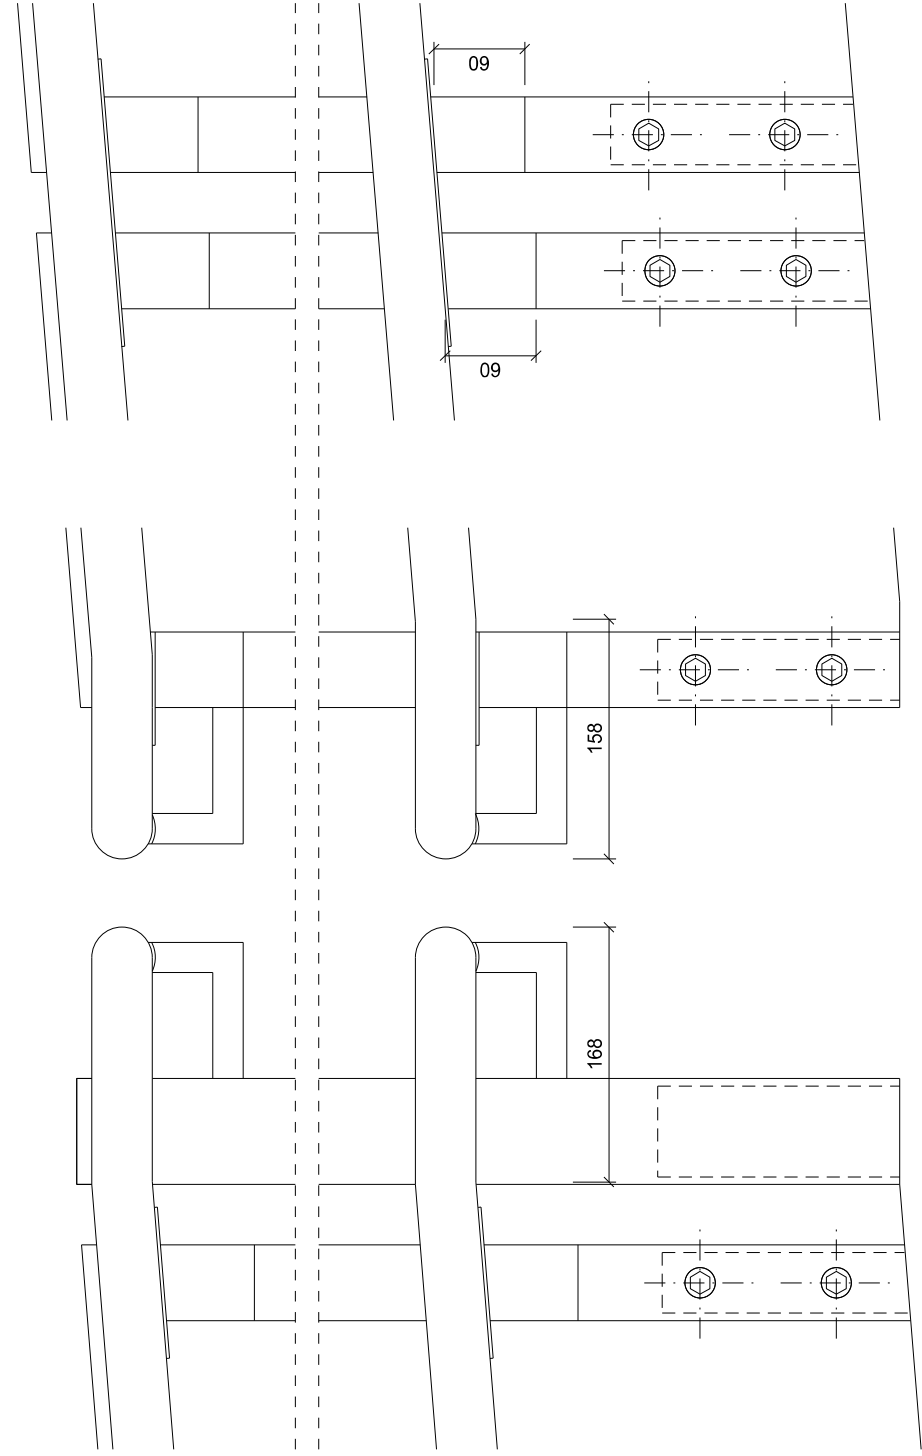

±0,000 = 558.15

Název stavby:		REVITALIZACE AREÁLU AZASS - ZAHRADA VŠEMI SMYSLY	
Místo stavby:		k.ú. Políčka, p.p.č. 6411	
Stavebník:		Svazek obcí AZASS, Palackého náměstí č.p. 160, 572 01 Políčka	
Generální projektant:	APOLO CZ s.r.o., Tyršova 155, 572 01 Políčka	<div><div>APOLO CZ s.r.o. Tyršova 155, 572 01 Políčka + 420 461 722 204 apoloc@apolocz.cz www.apolocz.cz</div></div> <div>AutORIZAČNÍ RAZÍTKO:</div>	
Autor návrhu:	Ing.arch. Karel Šrámek		
HIP:	Ing. Martin Kozáček		
Projektant:	Ing.arch. Karel Šrámek		
Zodp. projektant:	Ing. Martin Kozáček		
Kraj:	Pardubický	Formát	3 A4
Stav. úřad:	Políčka	Revize:	00
Datum		IV. 2014	
Stupeň PD:		DOKUMENTACE PRO PROVEDENÍ STAVBY	
Stavební objekt:		F.1.2 - KLIDOVÁ PLOCHA B	
Část:		F.1.2.1 - ARCHITEKTONICKÉ A STAVEBNĚ TECH. ŘEŠENÍ	
Obsah přílohy:		ZÁBRADLÍ - DETAILS	
Označení přílohy:		F.1.2.1.2.08	
Číslo paré:		Měřítko:	
		1:5	