VZOROVÝ PŘÍČNÝ ŘEZ C-C

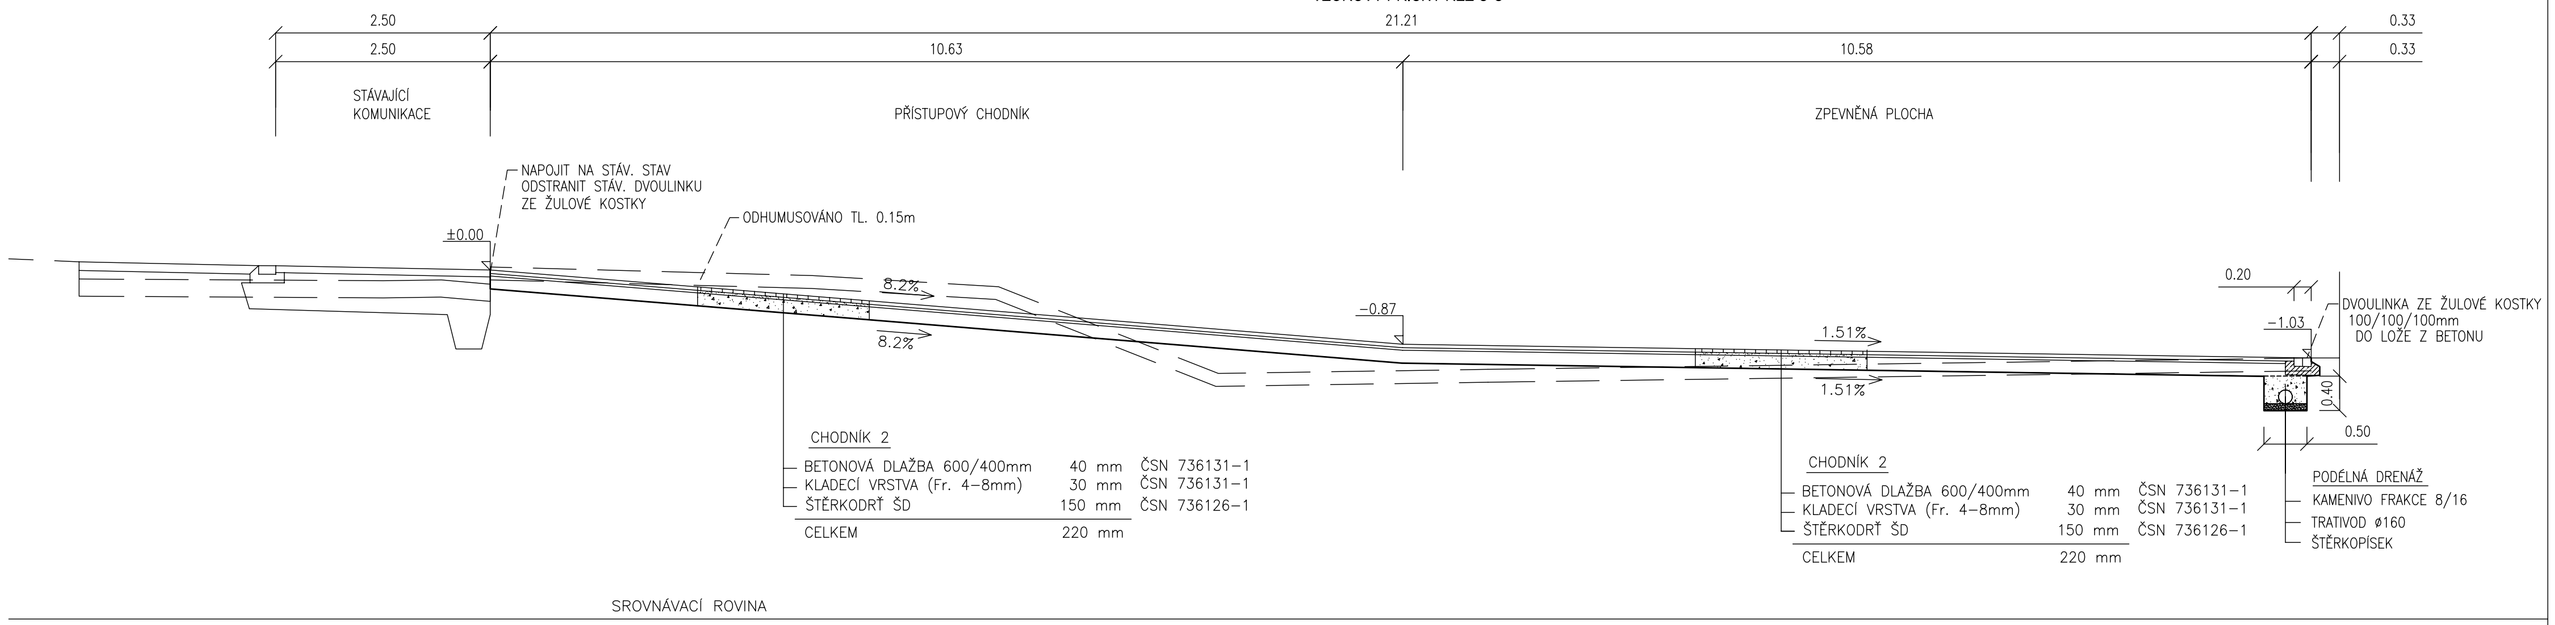

VZOROVÝ PŘÍČNÝ ŘEZ A-A

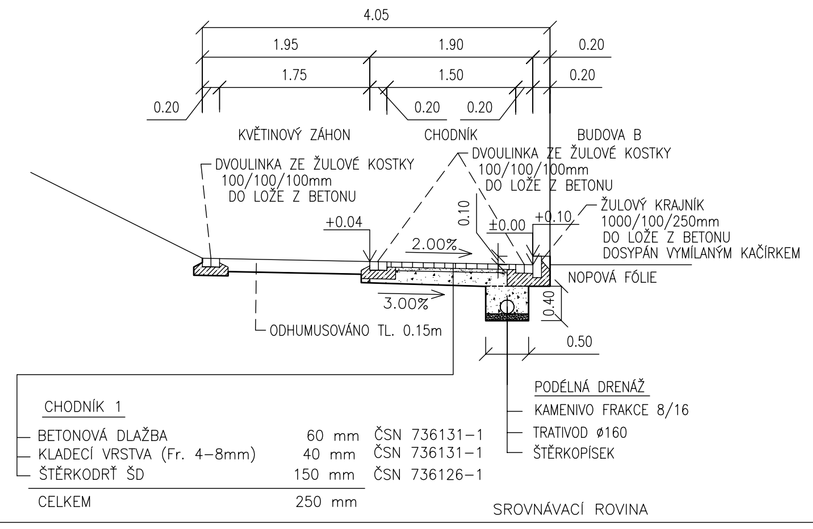

VZOROVÝ PŘÍČNÝ ŘEZ B-B

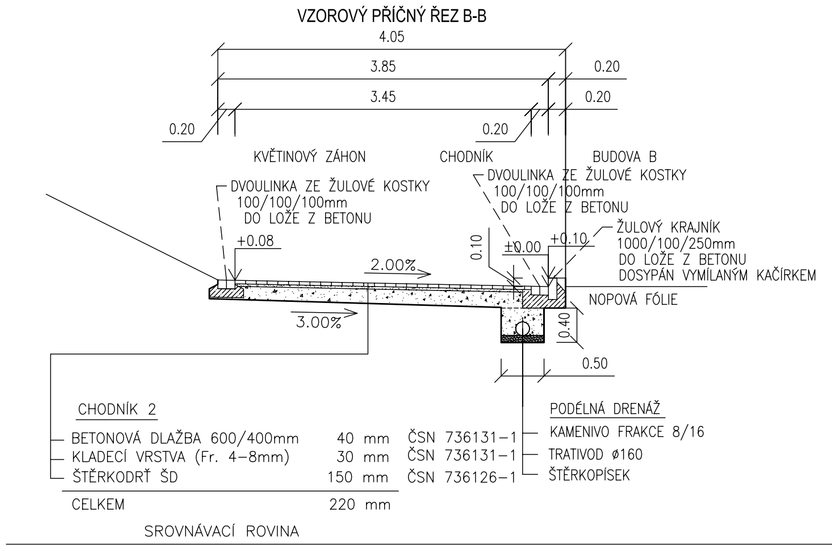

POZNÁMKA

HODNOTA MODULU PŘETVÁRNOSTI

Edef.2min.=30MPa

Souřadnicový systém JTSK, výškový systém B.p.v.

Název stavby:	**REVITALIZACE AREÁLU AZASS - ZAHRADA VŠEMI SMYSLY**
Místo stavby:	k.ú. Polička, p.p.č. 6411
Stavebník:	**Svazek obcí AZASS, Palackého náměstí č.p. 160, 572 01 Polička**

Generální projektant:	**APOLO CZ s.r.o.**, Tyršova 155, 572 01 Polička			Autorizační razítko:
Autor návrhu:	Ing.arch. Karel Šrámek			
HIP:	Ing. Martin Kozáček			
Projektant:	Ing. Andrea Vraspírová			
Zodp. projektant:	Ing. Martin Kozáček			
Kraj:	Pardubický	Formát: 3 x A4	Číslo zakázky: P03108	
Stav. úřad:	Polička	Revize: 00	Datum IV. 2014	
Stupeň PD:	**DOKUMENTACE PRO PROVEDENÍ STAVBY**			
Stavební objekt:	**F.2.1 - KOMUNIKACE A ZPEVNĚNÉ PLOCHY**		Označení přílohy: **F.2.1.2.02**	Číslo paré:
Část:	**F.2 - INŽENÝRSKÉ OBJEKTY**			
Obsah přílohy:	**VZOROVÉ PŘÍČNÉ ŘEZY 1**		Měřítko: **1:50**	

VZOROVÝ PŘÍČNÝ ŘEZ D-D

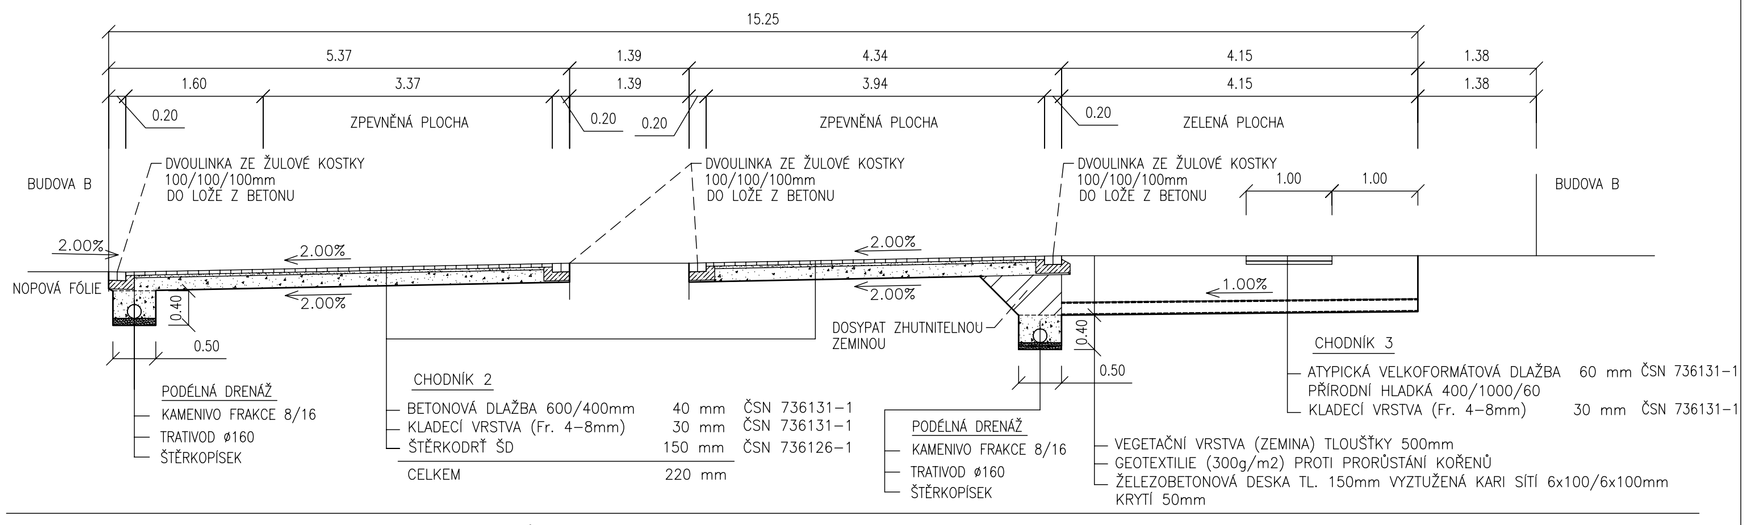

POZNÁMKA

HODNOTA MODULU PŘETVÁRNOSTI

Edef.2min.=30MPa

VÝPIS VÝZTUŽE

OZN. V.V.	OZNAČENÍ	Σ PLOCHA (m2)	HMOTNOST (kg/m2)	Σ HMOTNOST (kg)	POZNÁMKA
SZ	OCELOVÁ SÍŤ KARI 6x100/6x100	105,00	4,44	466,20	
	CELKEM			466,20	VÝPIS VÝZTUŽE ŽELEZOBETONOVÉ DESKY
	PROŘEZ, SVARY, DROBNÝ MATERIÁL 10%			46,62	
	CELKEM + PROŘEZ			512,82	

Souřadnicový systém JTSK, výškový systém B.p.v.

Název stavby:	**REVITALIZACE AREÁLU AZASS - ZAHRADA VŠEMI SMYSLY**
Místo stavby:	k.ú. Polička, p.p.č. 6411
Stavebník:	**Svazek obcí AZASS, Palackého náměstí č.p. 160, 572 01 Polička**

Generální projektant:	**APOLO CZ s.r.o.**, Tyršova 155, 572 01 Polička			Autorizační razítko:
Autor návrhu:	Ing.arch. Karel Šrámek			
HIP:	Ing. Martin Kozáček			
Projektant:	Ing. Andrea Vraspírová			
Zodp. projektant:	Ing. Martin Kozáček			
Kraj:	Pardubický	Formát: 2 x A4	Číslo zakázky: P03108	
Stav. úřad:	Polička	Revize: 00	Datum IV. 2014	
Stupeň PD:	**DOKUMENTACE PRO PROVEDENÍ STAVBY**			
Stavební objekt:	**F.2.1 - KOMUNIKACE A ZPEVNĚNÉ PLOCHY**		Označení přílohy: **F.2.1.2.03**	Číslo paré:
Část:	**F.2 - INŽENÝRSKÉ OBJEKTY**			
Obsah přílohy:	**VZOROVÉ PŘÍČNÉ ŘEZY 2**		Měřítko: **1:50**	