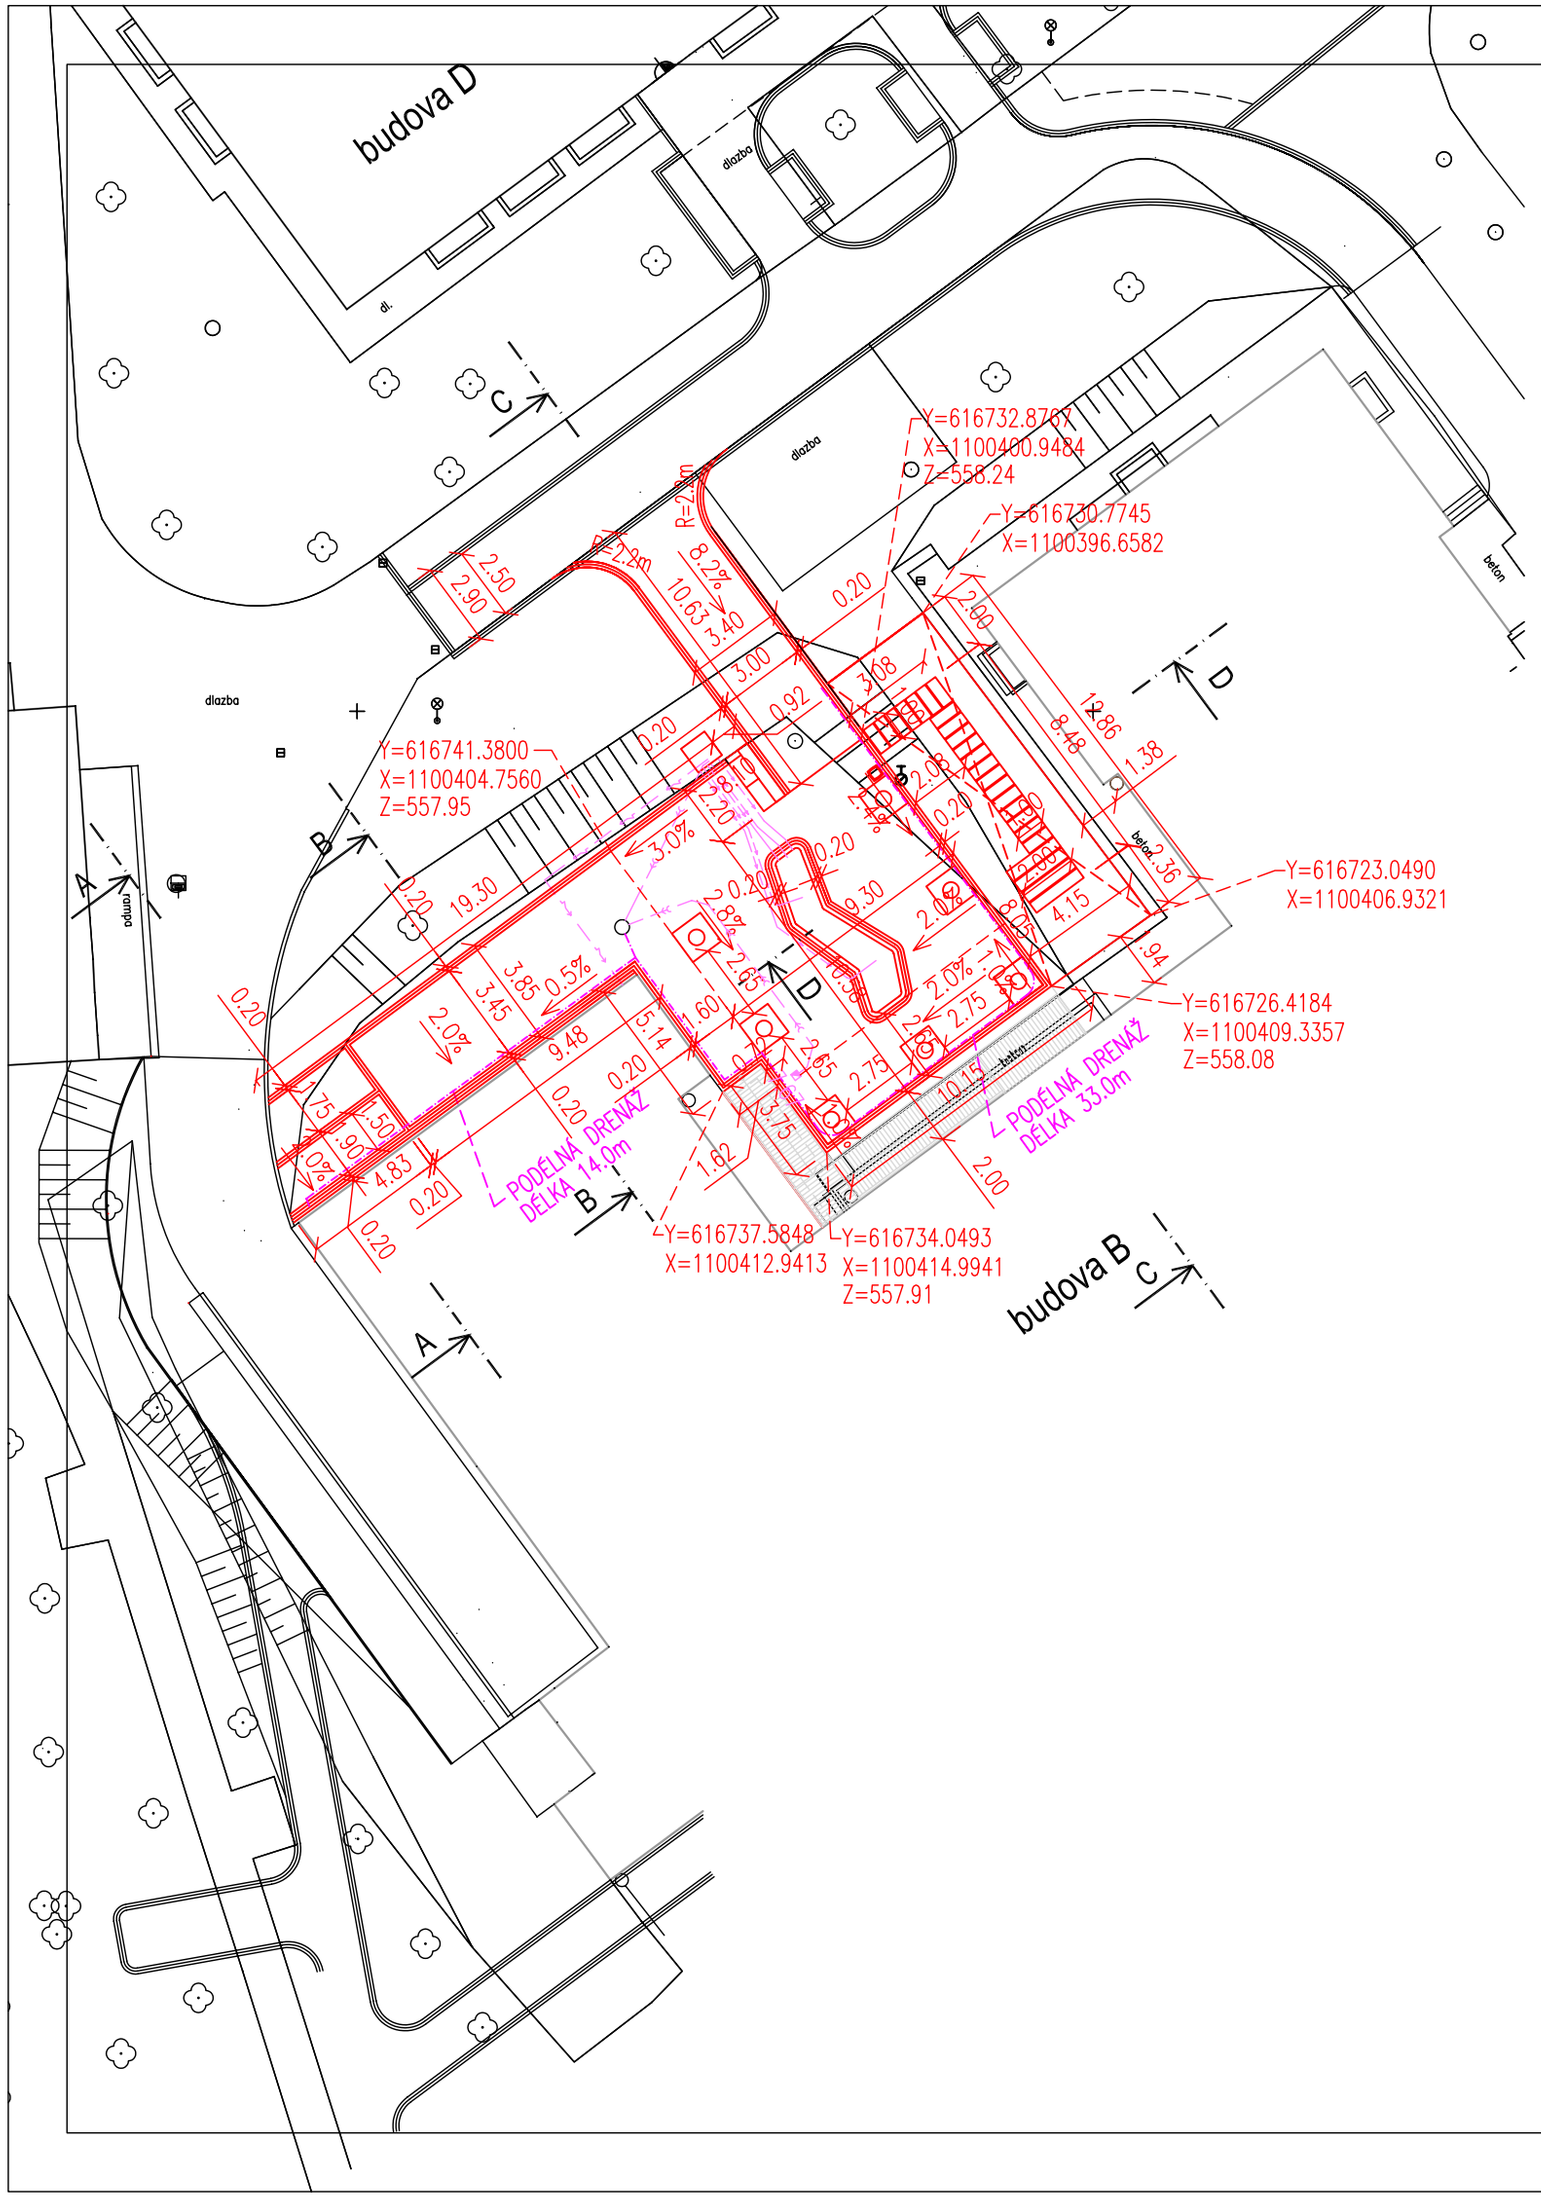

LEGENDA:

- STÁVAJÍCÍ STAV
- NAVRHOVANÝ STAV
- OCHRANNÁ MŘÍŽ KE STROMŮM ČTVERCOVÉHO PŮDORYSU 1.20x1.20m

LEGENDA NAVRHOVANÝCH INŽENÝRSKÝCH SÍTÍ

- VEDENÍ NN
- KANALIZACE
- VODOVOD
- PODÉLNÁ DRENÁŽ

POZNÁMKA

VÝŠKOVÉ OSAZENÍ ZPEVNĚNÉ PLOCHY BUDE UPŘESNĚNO NA MÍSTĚ ZA ODSOUHLASENÍ PROJEKTANTA.

Souřadnicový systém JTSK, výškový systém B.p.v.

Název stavby:

REVITALIZACE AREÁLU AZASS - ZAHRADA VŠEMI SMYSLY

Místo stavby: k.ú. Polička, p.p.č. 6411

Stavebník: **Svazek obcí AZASS, Palackého náměstí č.p. 160, 572 01 Polička**

Generální projektant:	**APOLO CZ s.ro.**, Tyršova 155, 572 01 Polička			Autorizační razítko:
Autor návrhu:	Ing.arch. Karel Šrámek			
HIP:	Ing. Martin Kozáček			
Projektant:	Ing. Andrea Vraspírová			
Zodp. projektant:	Ing. Martin Kozáček			
Kraj:	Pardubický	Formát: 2 x A4	Číslo zakázky: P03108	
Stav. úřad:	Polička	Revize: 00	Datum: IV. 2014	
Stupeň PD:	**DOKUMENTACE PRO PROVEDENÍ STAVBY**			
Stavební objekt:	**F.2.1 - KOMUNIKACE A ZPEVNĚNÉ PLOCHY**		Označení přílohy: **F.2.1.2.04**	Číslo paré:
Část:	**F.2 - INŽENÝRSKÉ OBJEKTY**			
Obsah přílohy:	**SITUACE VYTYČENÍ**		Měřítko: **1:250**	