


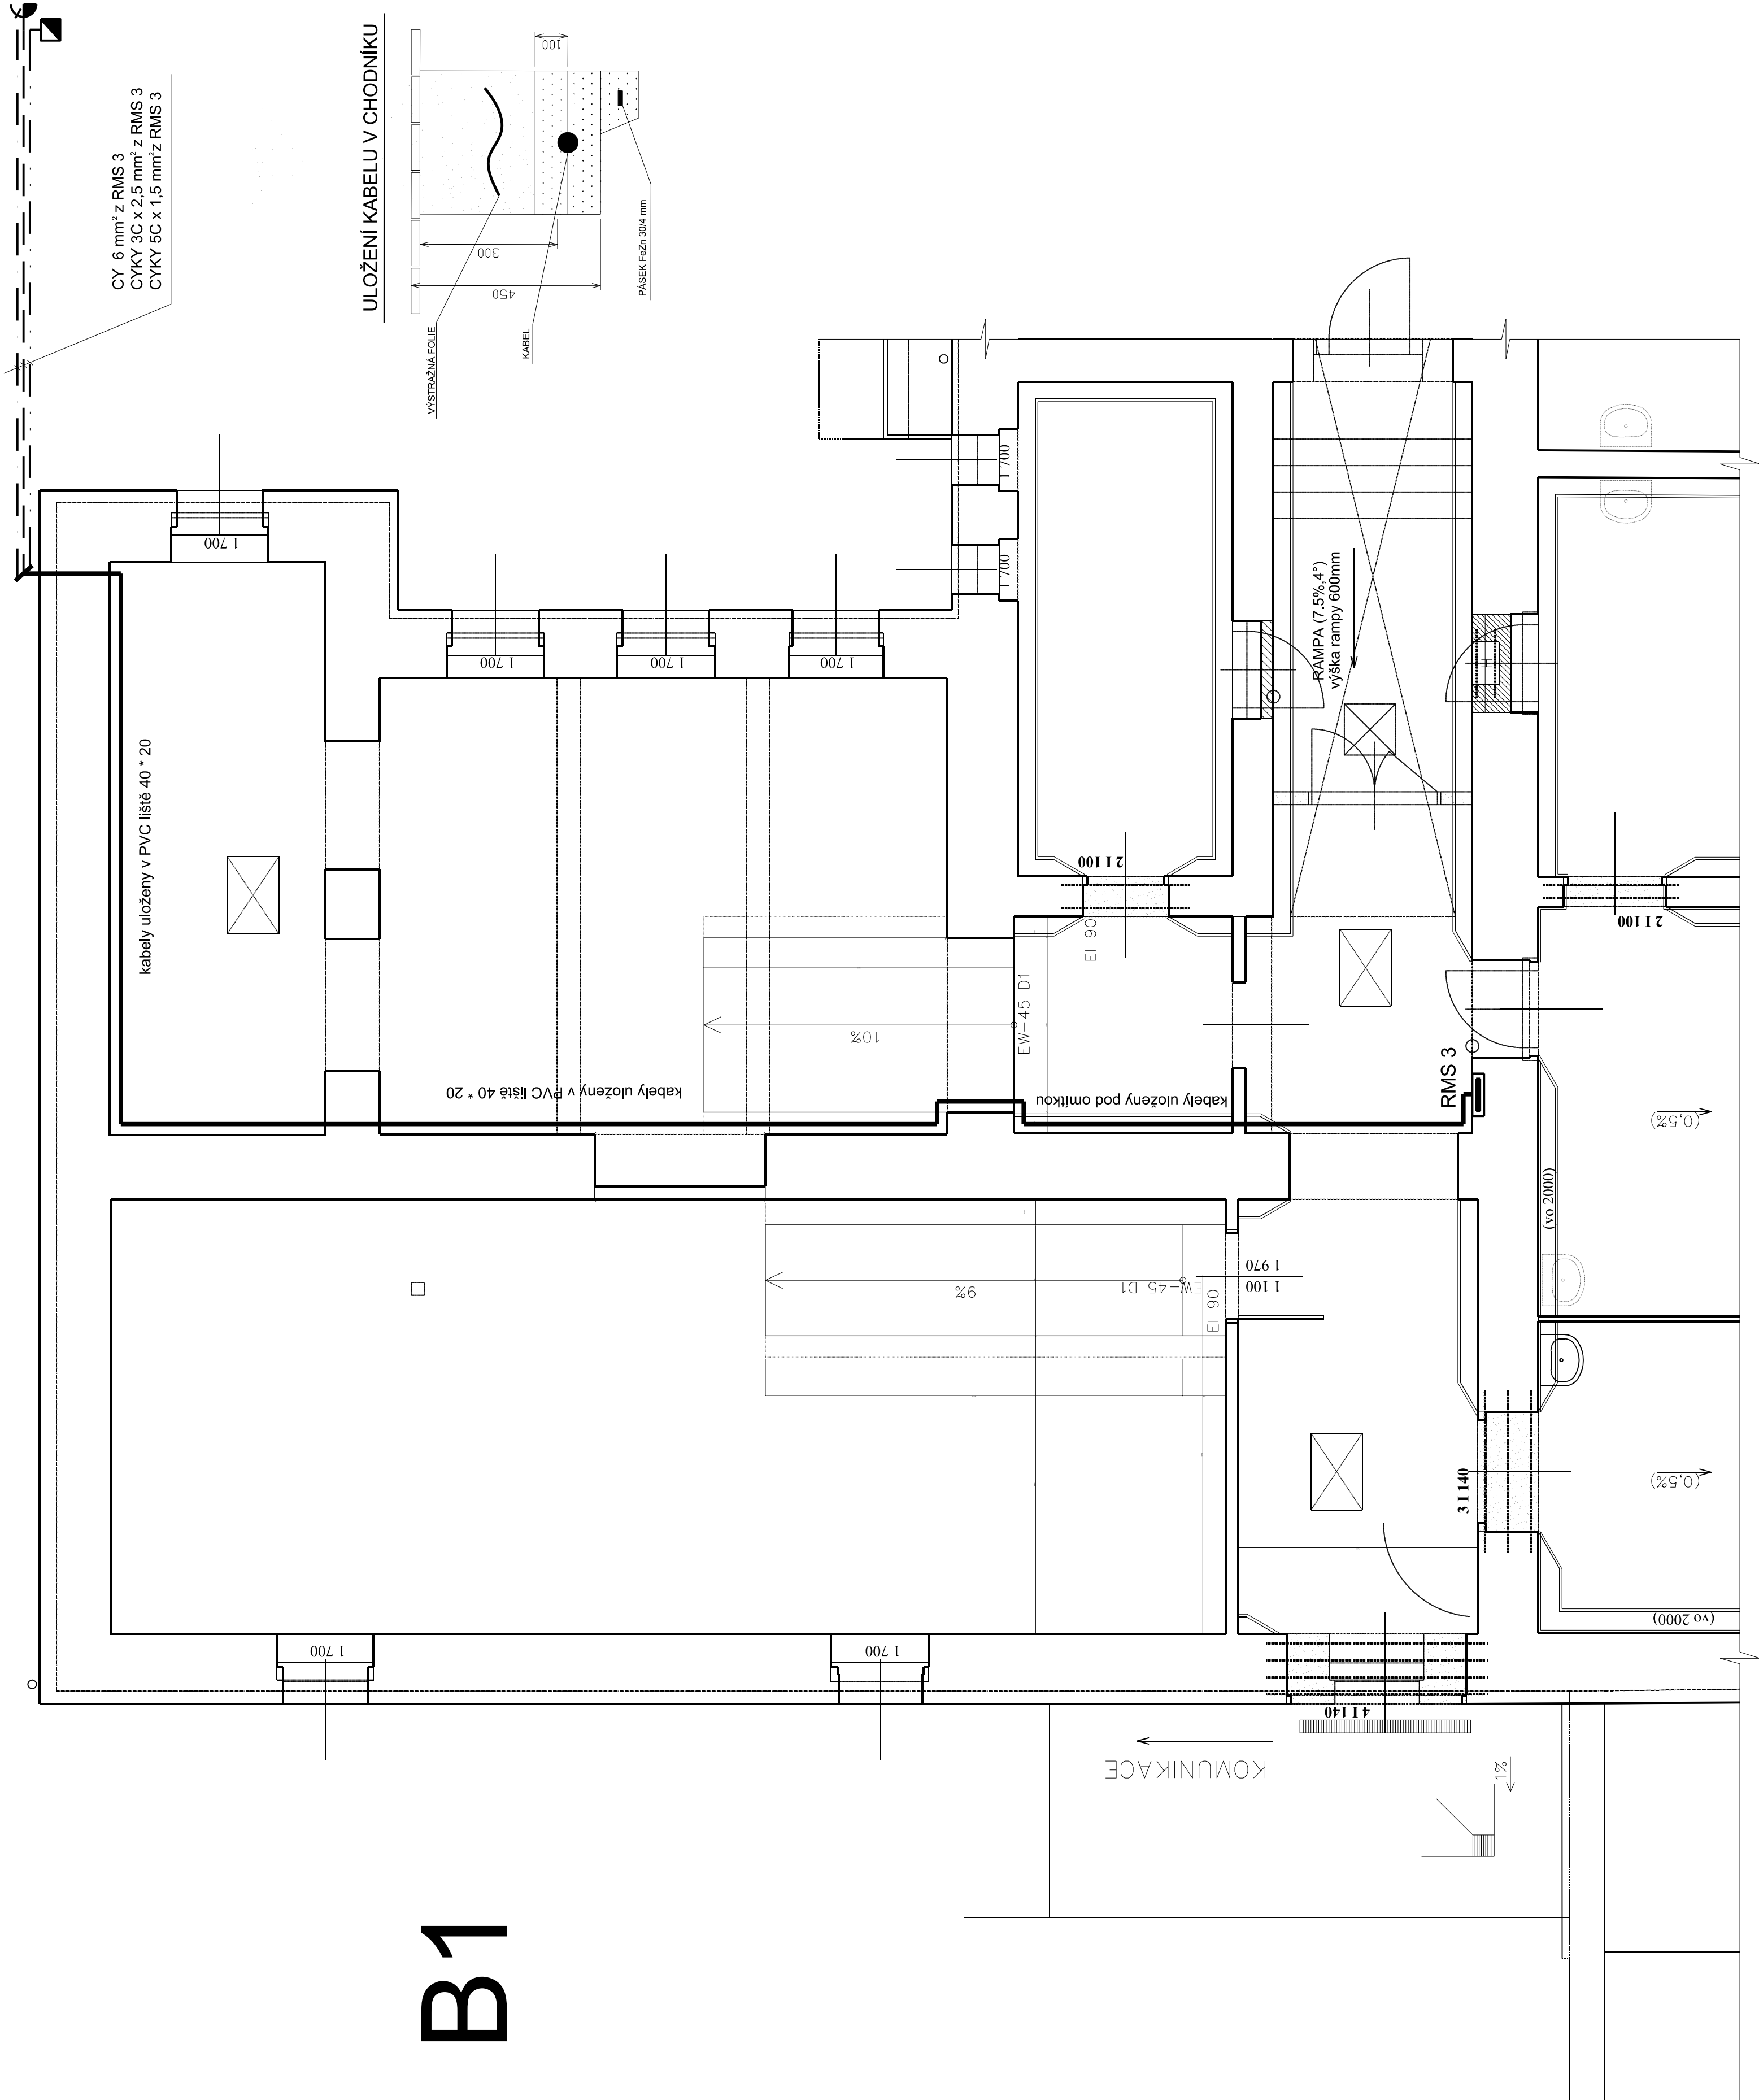




kabely uložené v korugované chrániče KOPOFLEX 09040 a ukončený v jímce pro čerpadla jezírka



LEGENDA:

- | | |
|---|---|
| -ZASUVKOVÝ OBRVOD |  |
| -OVLÁDAČÍ VEDENÍ - rezerva |  |
| -VODIČ POSPOJENÍ - CY 6 mm ² |  |
| -ZASUVKA 230 V IP 44 - těsné provedení |  |
| -KRABICE IP 90A IP 55 - těsné provedení |  |

POZNÁMKA :

PROVEDETE DOPLŇUJÍCÍ POSPOJOVÁNÍ ČERPADLA DLE ČSN 33 2000 - 5 - 54, VODIČEM CY 6 mm. ZIŽ, POSPOJOVÁNÍ SVĚDTE NA SVORKOVNICI PE V RMS 3.

ROZVODNÁ SÍŤ : TN - C - S, 3+N+PE, 50 Hz, 230/400V

ROZVODY : PROVEĎTE DLE ČSN 34 1050 A 33 2000-4-42-6
KABELY CYKLO RESP. CYKY
ULOŽENÉ POD OMÍTKOU NEBO V PVC LIŠTÁCH,
VNĚ OBJEKTU V ZEMI

OCHRANA PŘED NEBEZPEČNÝM DOTYKOVÝM NAPĚTÍM :

- AUTOMATICKÝM ODPOJENÍM OD ZDROJE
ZÁŠUVKY S MOŽNOSTÍ VENKOVNÍHO POUŽITÍ DOPLNKOVÁ OCHRANA
- PROUDOVÝM CHRÁNIČEM
- POSPOJOVÁNÍ

DLE ČSN 33 2000 - 4 - 41 ed. 2

<p>Název stavby:</p> <p>REVITALIZACE AREÁLU AZASS - ZAHRAĐA VŠEMI SMYSL</p>	
<p>Místo stavby:</p> <p>k.ú. Políčka, p.p.č. 6411</p>	
<p>Stavebník:</p> <p>Svazek obcí AZASS, Palackého náměstí č.p. 160, 572 01 Políčka</p>	<p>Autorizovaný zastupitel:</p> <p>APOLLO CZ s.r.o., Týnskova 155, 572 01 Políčka</p>
<p>Autor návrhu:</p> <p>Ing.arch. Karel Šramek</p>	<p>Formát:</p> <p>8 x A4</p>
<p>HIP:</p> <p>Ing. Martin Kozáček</p>	<p>Parabulky</p>
<p>Projektant:</p> <p>Josef Menc</p>	<p>Políčka</p>
<p>Zodp. projektant:</p> <p>Josef Menc</p>	<p>Revize:</p> <p>00</p>
<p>Kraj:</p>	<p>Číslo zakázky:</p> <p>P033 08</p>
<p>Stav. úřad:</p>	<p>Datum:</p> <p>IV. 2014</p>
<p>Stupně IPD:</p>	<p>DOKUMENTACE PRO PROVEDENÍ STAVBY</p>
<p>Stavění objekt:</p>	<p>F.1.2 - KLIDOVÁ PLOCHA B</p>
<p>Číslo:</p>	<p>F.1.3 - ZAŘÍZENÍ SILNOPROUDÉ ELEKTROTECHNIKY</p>
<p>Osoba přílohy:</p>	<p>Číslo paré:</p> <p>F.1.3.2.2.01</p>
<p>ELEKTROINSTALACE PRO ČERPADLA VODNÍ NÁDRŽE</p>	<p>Měřítko:</p> <p>1:50</p>